SEZIONE P6

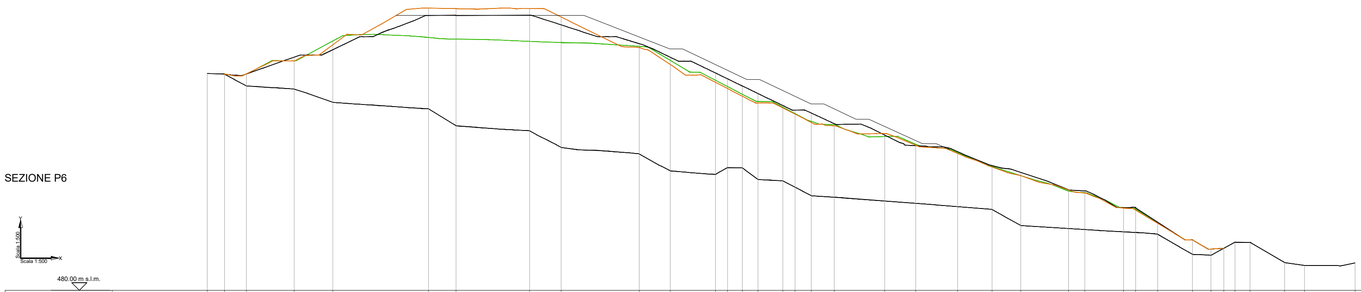

		P6	1	2	3	4	5	6	7	8	9	10	11	12	13	14	15	16	17	18	19	20	21	22	23	24	25	26	27	28	29	30	31	32	33	34	35	36	37	P6'
Punti battuti	
Quote Proiezione Finale Vasca 6 (PGO Rev3_16_22_06)			550.78	550.82	556.32	558.77	570.00	570.00	566.89	560.75	556.30	551.14	549.23	546.89	544.42	540.47	536.02	534.95	530.84	527.85	526.36	520.85	518.93	512.90	512.53	507.05	502.31	496.52	493.51	493.17	490.77								
Quote - 13/12/2017			550.67	550.66	555.13	560.28	572.22	572.10	569.40	559.67	553.04	548.77	546.71	544.18	543.32	541.24	539.96	537.85	535.30	534.26	533.88	530.34	527.81	524.41	520.35	517.55	512.15	507.11	506.29	502.06	496.52	493.51	493.17	490.75							
Quote - 14/09/2017			550.67	550.78	555.13	561.60	572.22	572.10	569.40	559.67	555.28	553.04	548.77	546.71	544.18	541.24	539.96	537.85	535.30	534.26	533.88	530.34	527.81	524.41	520.59	517.55	512.15	507.11	506.29	502.31	496.52	493.51	493.17	490.75	490.67						
Quote Fondo Vasca 6			550.67	550.78	546.89	545.90	541.53	539.41	532.77	533.90	532.24	532.22	561.49	526.77	561.11	569.40	524.65	559.67	559.47	555.28	519.12	553.04	517.92	548.77	546.71	520.16	543.32	520.11	544.18	516.29	541.86	515.84	539.96	513.76	537.85	535.30	534.26	510.47	533.88	534.95	509.24	530.34	508.46	527.81	507.39	524.41	505.07	520.59	500.48	517.55	501.20	512.15	500.23	507.11	499.15	506.29	498.92	502.06	498.38	502.06	491.76	496.52	491.66	493.51	493.77	490.75	490.67	485.10	488.13	488.97	
Distanze parziali			31.12	5.67	7.15	15.63	12.67	31.32	9.02	24.07	10.30	25.56	10.15	14.80	1.96	4.86	5.10	8.16	1.96	5.35	7.48	16.53	10.17	13.68	11.28	9.41	15.64	5.30	12.68	1.96	7.21	11.40	6.03	4.23	3.64	4.93	11.32	6.50	16.59	43.19	
Distanze progressive	0.00		31.12	36.79	43.93	59.56	72.23	103.55	112.57	136.64	146.94	172.50	182.65	197.45	199.41	204.27	209.37	217.53	219.49	224.84	232.32	248.85	259.02	272.70	283.98	293.39	309.03	314.33	326.99	328.95	336.16	347.56	353.59	357.82	361.46	366.39	377.71	384.21	400.80	443.99	450.00
PROGRESSIVE Risagomatura	
PARZIALI Risagomatura	
QUOTE Risagomatura	

SEZIONE P7

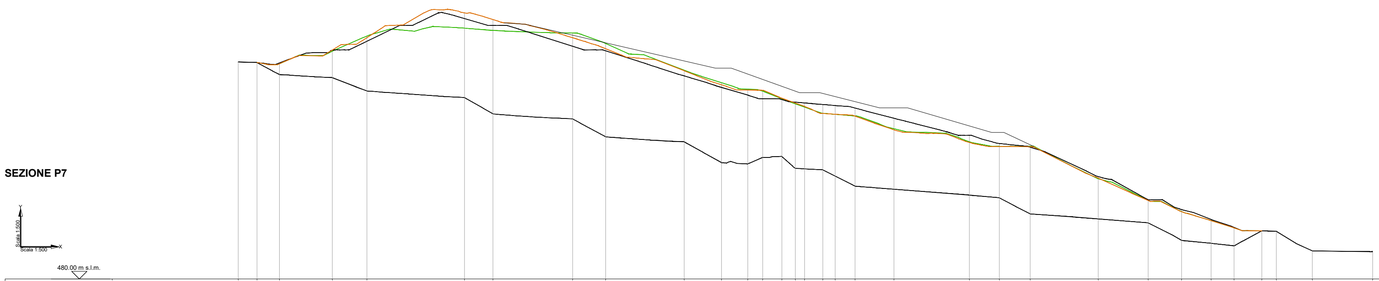

		P7	1	2	3	4	5	6	7	8	9	10	11	12	13	14	15	16	17	18	19	20	21	22	23	24	25	26	27	28	29	30	31	32	P7'
Punti battuti																																			
Quote Proiezione Finale Vasca 6 (PGO Rev3_16_22_06)			550.65	550.72	554.89	557.82	565.27	563.00	556.17	554.71	546.50	542.72	540.19	539.00	538.75	537.90	537.13	536.79	535.97	532.62	527.00	524.37	523.16	513.53	505.92	502.75	499.49	496.90						
Quote - 13/12/2017			550.44	550.44	554.84	559.01	565.11	564.93	555.97	554.36	546.16	544.58	543.15	541.78	541.50	539.00	538.18	537.65	534.27	533.93	533.34	528.61	524.70	523.38	523.29	513.06	505.75	502.05	499.11	496.74						
Quote - 14/09/2017			550.42	550.42	554.57	559.52	565.11	561.39	555.97	554.36	546.36	544.29	543.15	541.50	541.50	539.00	538.18	537.36	534.27	533.93	533.34	528.61	524.70	523.39	523.43	513.06	505.75	502.09	499.11	496.74						
Quote Fondo Vasca 6			550.07	550.07	546.89	545.92	541.57	539.39	532.71	534.04	532.41	532.42	526.54	524.93	518.07	517.69	517.69	517.69	520.12	516.50	515.74	513.70	510.39	509.39	509.20	507.47	504.94	500.58	513.82	498.38	498.38	492.65	491.66	490.84	485.77	486.63	489.18	488.98			
Distanze parziali			41.28	6.12	7.33	17.32	11.32	31.92	9.35	26.08	10.82	25.65	12.25	8.58	4.88	6.27	4.41	5.90	4.23	6.51	12.73	24.67	9.80	10.09	22.26	16.35	10.93	9.69	7.51	9.09	4.74	11.78	19.75	37.46							
Distanze progressive	0.00		41.28	47.40	54.73	72.05	83.38	115.30	124.65	150.73	161.55	187.20	199.45	208.03	212.91	219.19	223.60	229.50	233.73	240.23	252.97	277.64	287.44	297.53	319.79	336.14	347.07	356.76	364.27	373.36	378.10	389.88	409.63	447.09	450.00						
PROGRESSIVE Risagomatura	
PARZIALI Risagomatura	
QUOTE Risagomatura	

SEZIONE P8

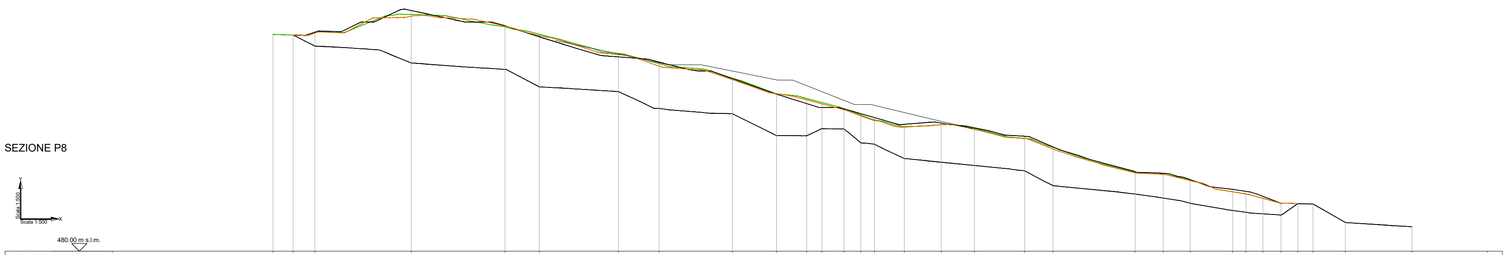

		P8	1	2	3	4	5	6	7	8	9	10	11	12	13	14	15	16	17	18	19	20	21	22	23	24	25	26	27	28	29	30	31	P8'
Punti battuti																																		
Quote Proiezione Finale Vasca 6 (PGO Rev3_16_22_06)			550.76	550.76	558.77	553.63	553.60	550.20	543.60	541.89	538.51	531.40	528.30	527.00	526.99	523.74	521.53	521.94	520.38	519.02	517.63	514.10	505.99	505.50	503.43	503.25	500.24	499.99	497.95	495.71	495.57			
Quote - 13/12/2017			550.76	550.76	558.77	553.44	553.63	550.62	544.36	543.57	536.15	531.52	528.30	528.22	526.25	524.28	521.79	521.39	519.92	519.02	516.86	513.44	505.84	505.13	503.09	503.09	499.44	498.72	497.30	497.30	495.57			
Quote - 14/09/2017			550.75	550.76	557.51	553.44	553.63	550.62	544.72	543.36	536.63	531.52	528.30	528.22	526.25	524.28	521.79	521.39	519.92	520.13	516.95	513.96	505.84	505.14	503.25	503.09	499.44	498.72	497.30	497.30	495.57			
Quote Fondo Vasca 6			551.00	551.00	547.14	541.58	539.51	533.78	532.25	526.75	526.01	517.82	517.79	520.98	519.66	516.47	515.02	520.00	516.03	514.01	509.14	508.65	506.31	501.46	513.44	501.46	498.69	497.40	495.70	493.33	493.24	491.83	493.71	495.47	489.40						
Distanze parziali			52.65	6.58	7.12	31.54	30.71	11.16	25.93	13.30	23.95	14.49	9.89	4.95	7.25	5.48	4.51	9.75	12.04	10.87	16.47	9.27	26.87	9.18	8.84	13.89	4.37	5.53	5.93	5.52	4.92	10.59	21.83	24.58							
Distanze progressive	0.00		52.65	59.23	66.35	97.89	128.60	139.77	165.70	179.00	202.95	217.44	227.33	232.28	239.54	245.01	249.53	259.28	271.32	282.20	298.67	307.94	334.80	343.98	352.83	366.72	371.09	376.63	382.56	388.07	392.99	403.59	425.42	450.00							
PROGRESSIVE Risagomatura	
PARZIALI Risagomatura	
QUOTE Risagomatura	

COMUNE DI PALERMO

RAP Risorse Ambiente Palermo

DISCARICA PER RIFIUTI NON PERICOLOSI "VI VASCA"
DELLA PIATTAFORMA IMPIANTISTICA DI BELLOLAMPO

CIG: **CUP:**

PROGETTO ESECUTIVO DI AMPLIAMENTO

IL DIRIGENTE AREA IMPIANTI
Dott. Pasquale Fradella

L'AMMINISTRATORE UNICO
Dott. Giuseppe Norata

Dott. Ing. Gabriele SPECIALE n°3384

IL PROGETTISTA
Ing. Gabriele Speciale

SERING INGEGNERIA

IL RESPONSABILE STUDI E VALUTAZIONI AMBIENTALI
Arch. Giuseppina Liuzzo

TITOLO:

1. INQUADRAMENTO DELL'OPERA
Sezioni stato attuale - 2 di 2

CODICE:	DATA	SCALA	FASE	TIPO DOC.	FOGLIO	REVISIONE
GEN-1.3.3	Dicembre 2018	1:1000	PE	SEZ	02 di 02	0

REV.	DESCRIZIONE	DATA	REDATTO	CONTROLLATO	APPROVATO
0	Emissione a seguito del DA n. 516/GAB del 26.11.2018	03 / 12 / 2018	RC	GRM	GSP