


LEGENDA	
	rifiuto esistente
	nuovo rifiuto
	ampliamento argine al piede
	nuovo dreno


SEZIONE N.3

scala 1:1000

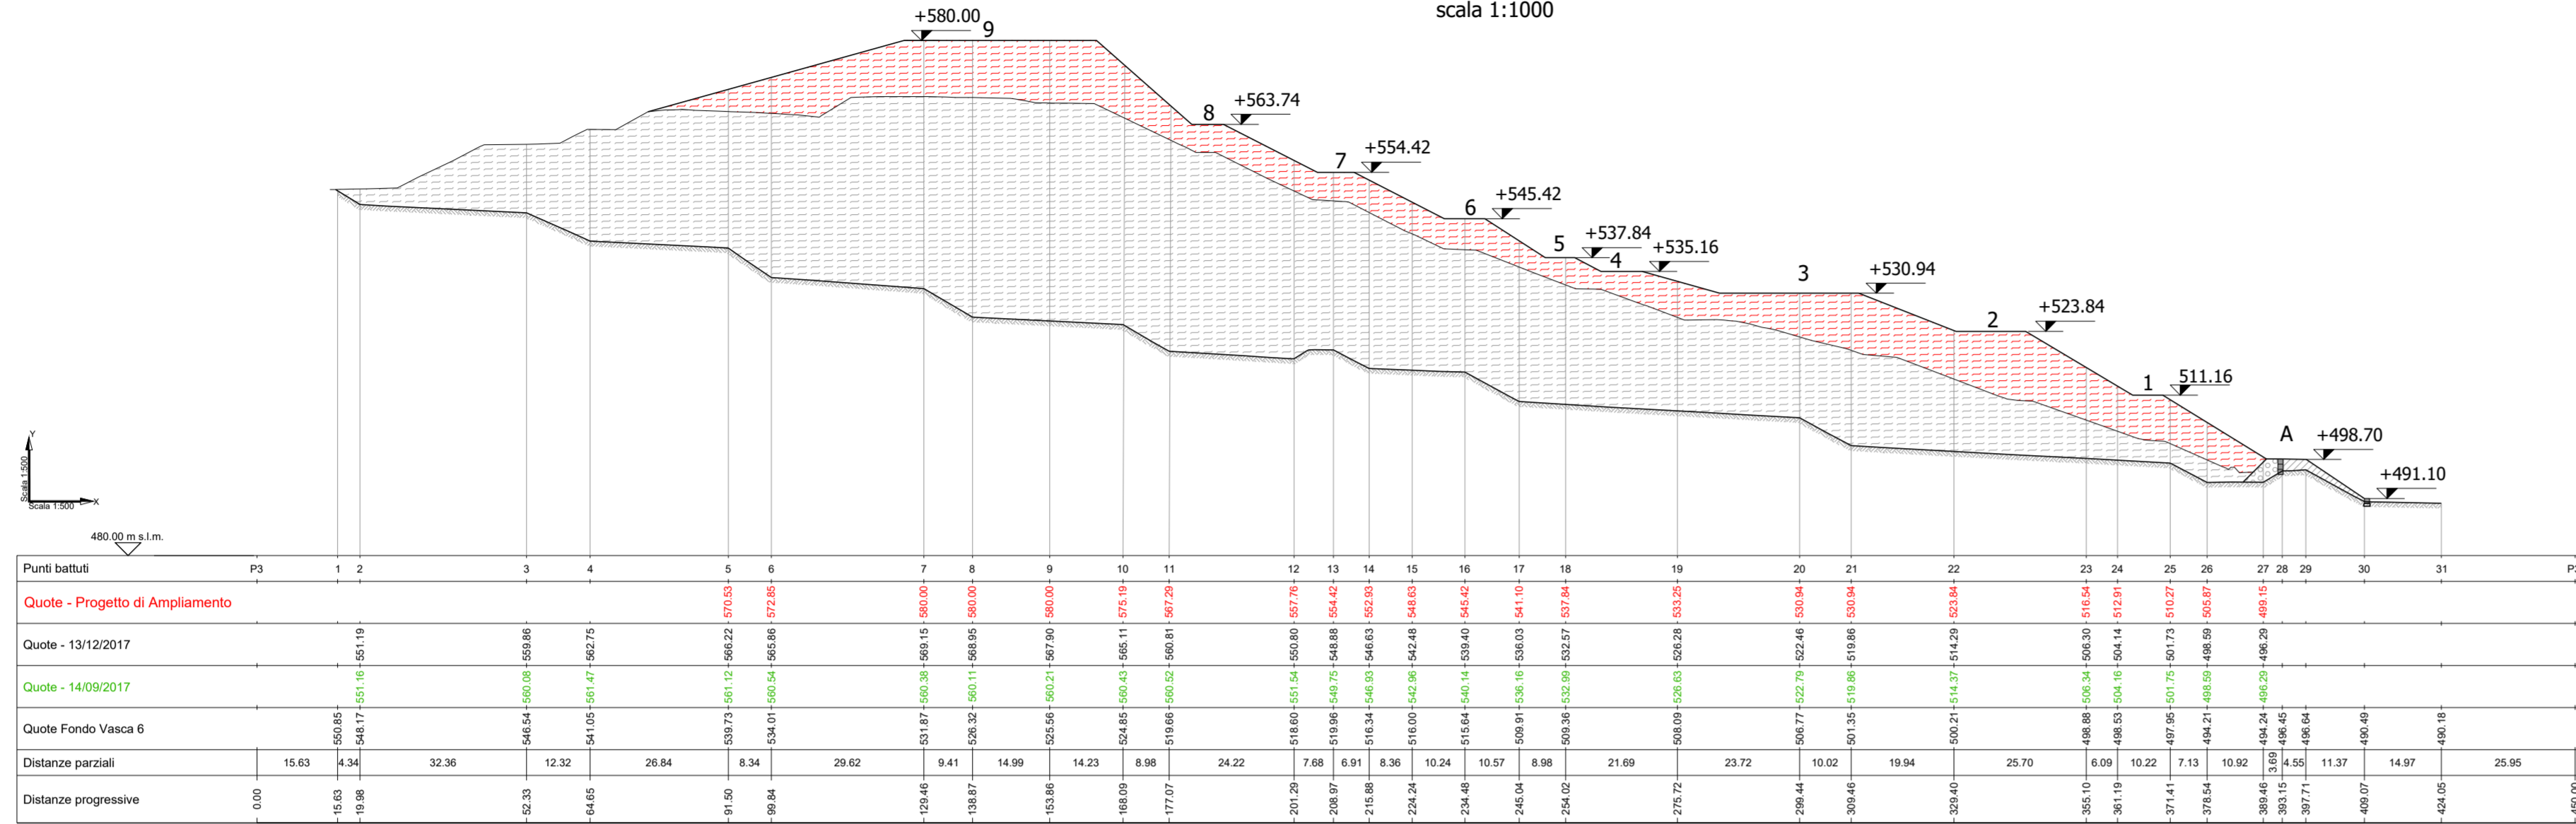

SEZIONE N.4

scala 1:1000

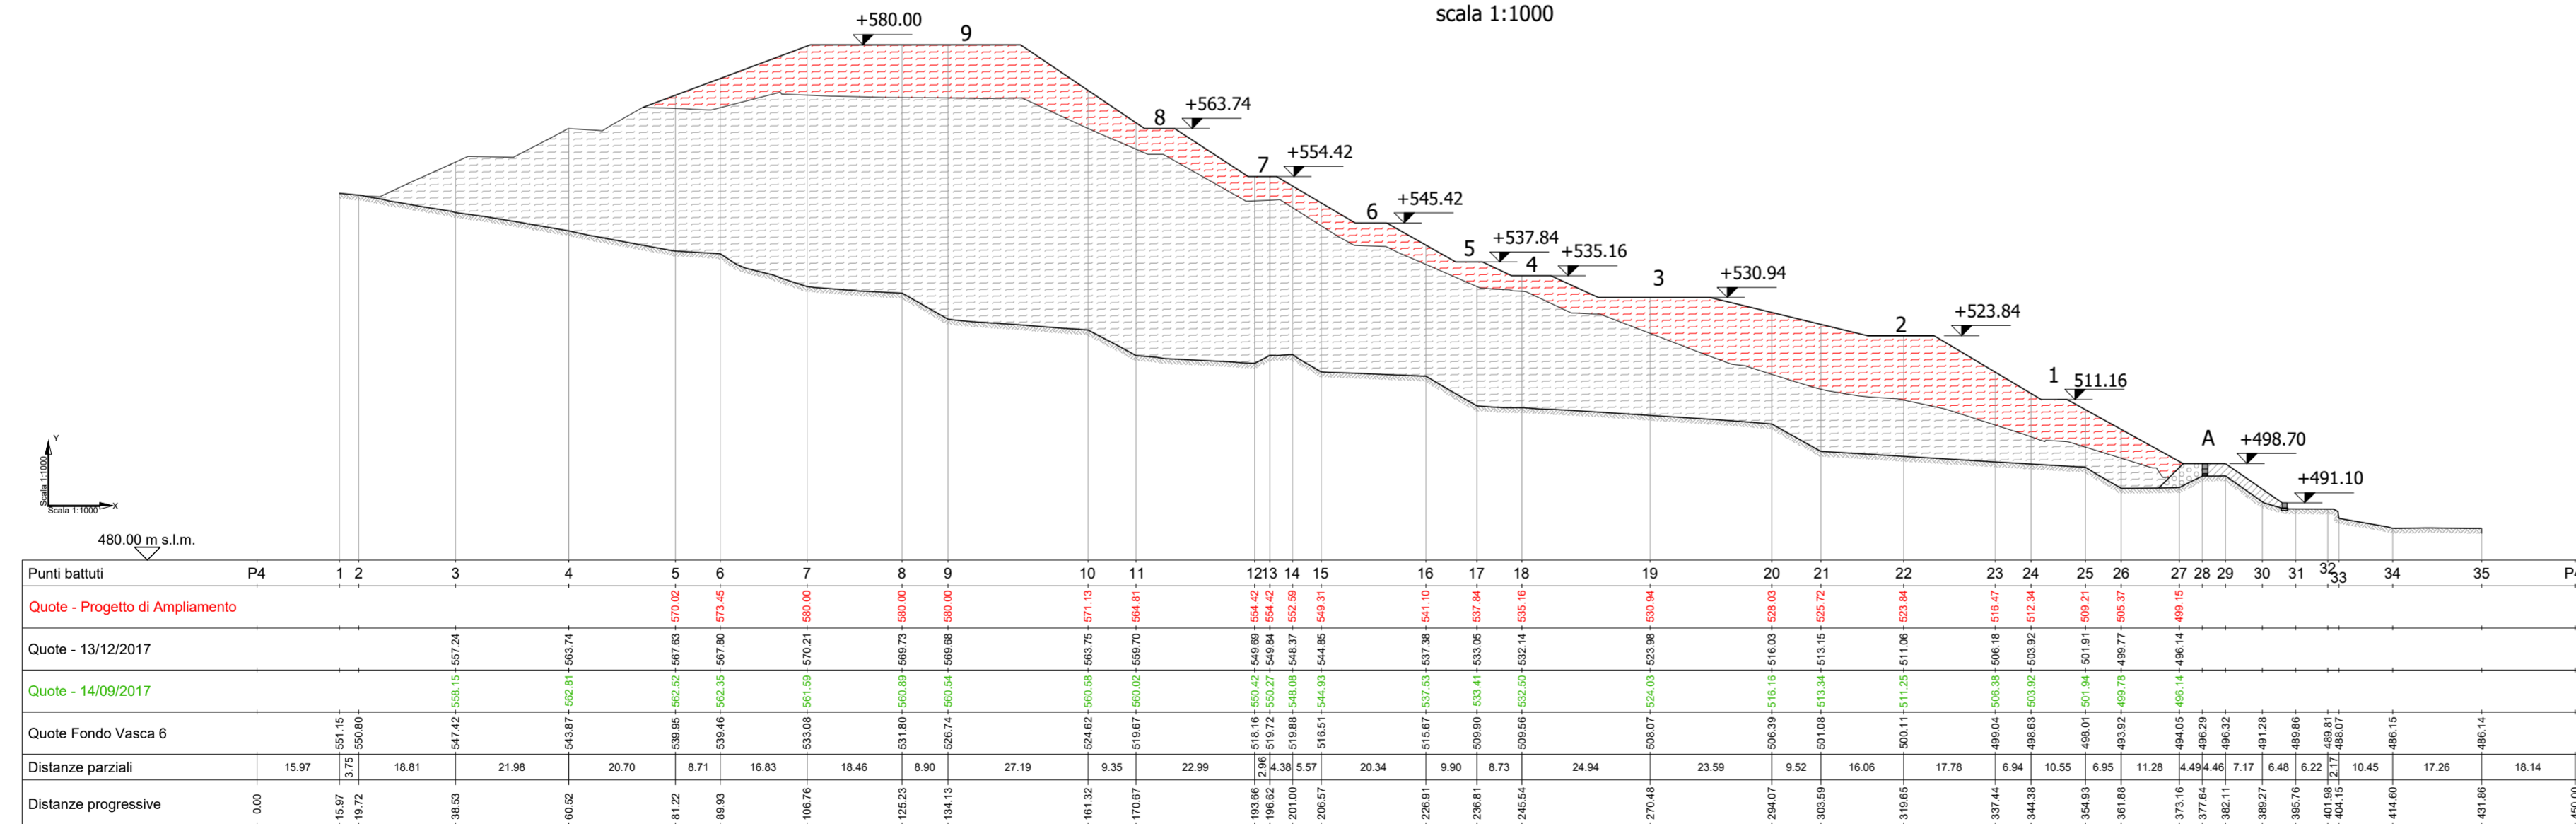



COMUNE DI PALERMO



DISCARICA PER RIFIUTI NON PERICOLOSI "VI VASCA"
DELLA PIATTAFORMA IMPIANTISTICA DI BELLOLAMPO

CIG: _____ CUP: _____

PROGETTO ESECUTIVO DI AMPLIAMENTO

IL DIRIGENTE AREA IMPIANTI
 Dott. Pasquale Fradella


L'AMMINISTRATORE UNICO
 Dott. Giuseppe Norata



IL PROGETTISTA
 Ing. Gabriele Speciale


SERING
 INGEGNERIA

IL RESPONSABILE STUDI E VALUTAZIONI AMBIENTALI
 Arch. Giuseppina Liuzzo

TITOLO:

3. AMPLIAMENTO

Sezioni di progetto - 1 di 4

CODICE:	DATA	SCALA	FASE	TIPO DOC.	FOGLIO	REVISIONE
AMP-3.0.2	Dicembre 2018	1:1000	PE	SEZ	01 di 04	0
REV.	DESCRIZIONE	DATA	REDATTO	CONTROLLATO	APPROVATO	
0	Emissione a seguito del DA n. 516/GAB del 26.11.2018	03 / 12 / 2018	CT	GRM	GSP	