


LEGENDA	
	rifiuto esistente
	nuovo rifiuto
	ampliamento argine al piede
	nuovo dreno


SEZIONE N.5

scala 1:1000

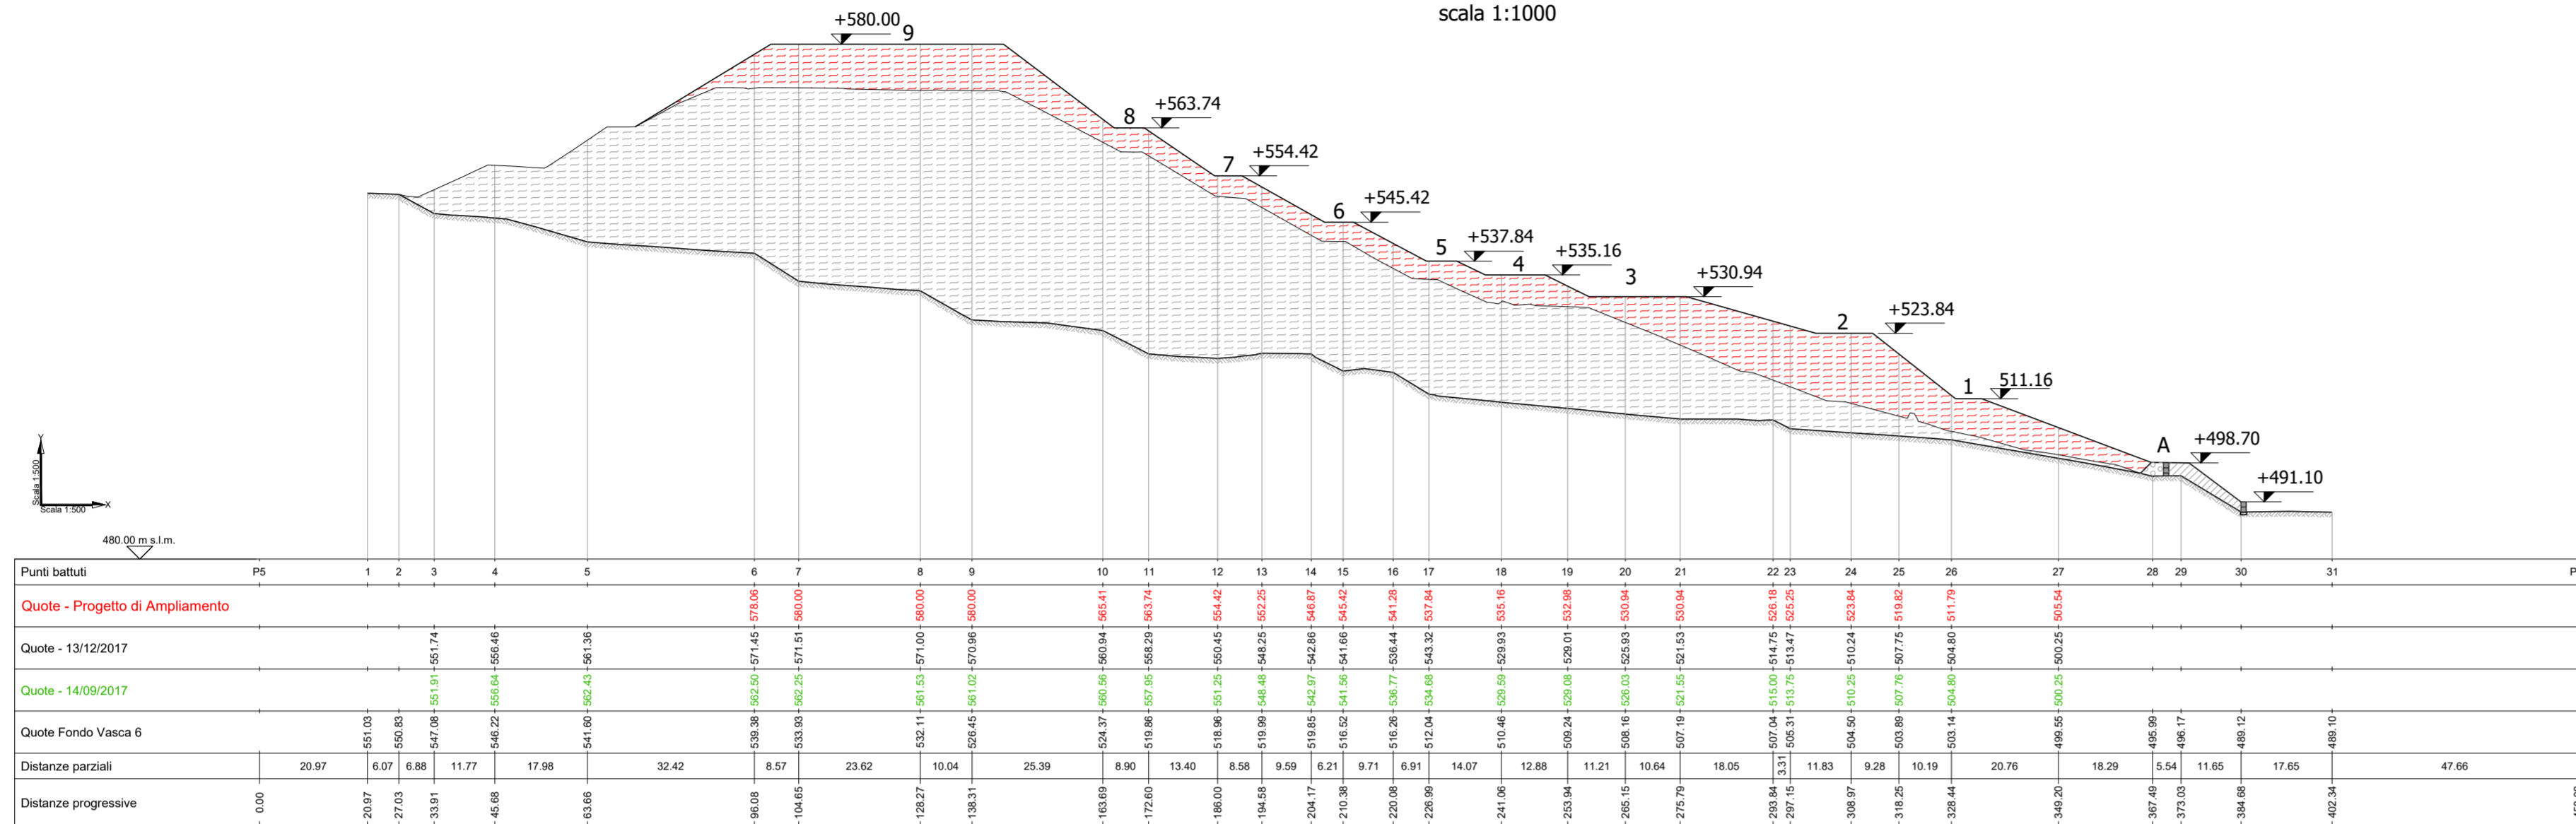

SEZIONE N.6

scala 1:1000

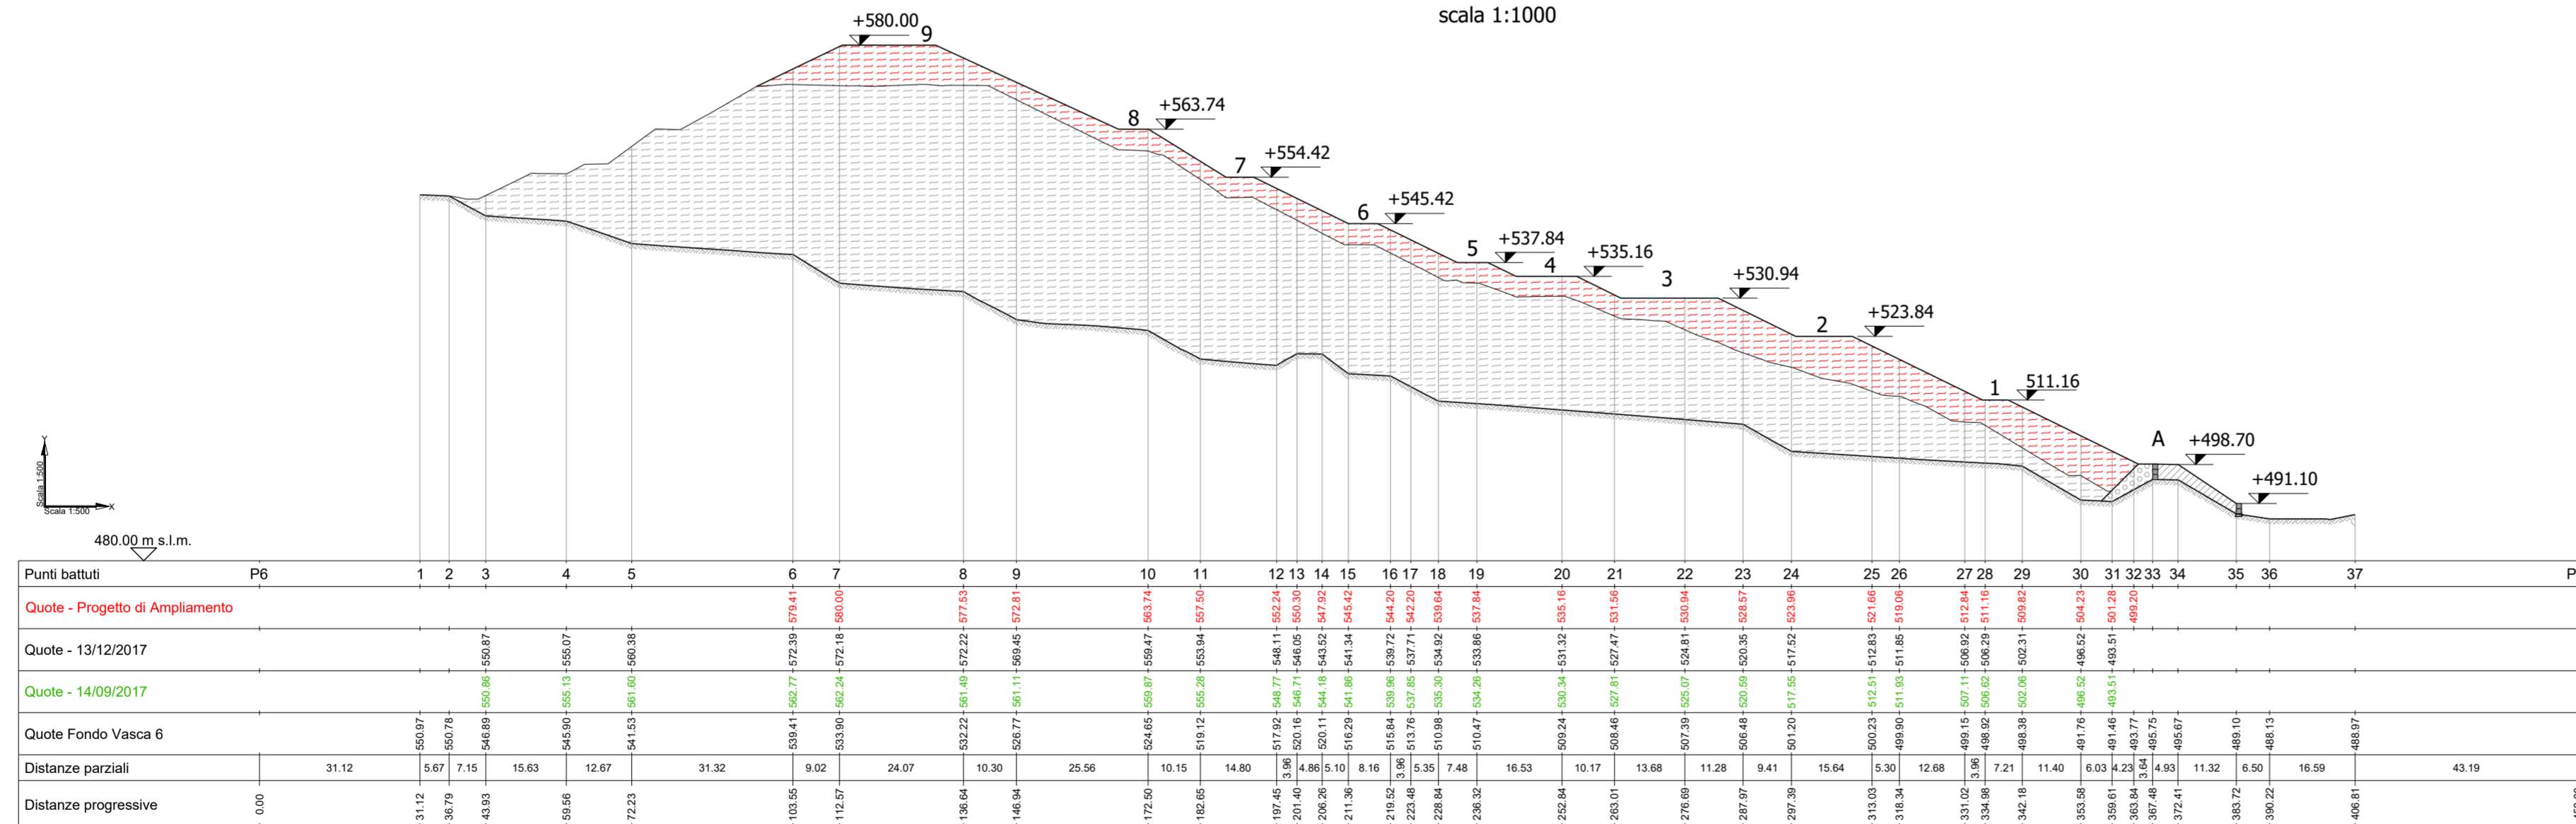

DISCARICA PER RIFIUTI NON PERICOLOSI "VI VASCA" DELLA PIATTAFORMA IMPIANTISTICA DI BELLOLAMPO

CIG: CUP:

PROGETTO ESECUTIVO DI AMPLIAMENTO

IL DIRIGENTE AREA IMPIANTI
 Dott. Pasquale Fradella
P. Fradella

IL PROGETTISTA
 Ing. Gabriele Speciale
G. Speciale
 SERING INGEGNERIA
 Arch. Giuseppina Liuzzo

L'AMMINISTRATORE UNICO
 Dott. Giuseppe Norata

3. AMPLIAMENTO Sezioni di progetto - 2 di 4

CODICE:	DATA	SCALA	FASE	TIPO DOC.	FOGLIO	REVISIONE
AMP-3.0.3	Dicembre 2018	1:1000	PE	SEZ	02 di 04	0
REV.	DESCRIZIONE	DATA	REDATTO	CONTROLLATO	APPROVATO	
0	Emissione a seguito del DA n. 516/GAB del 26.11.2018	03 / 12 / 2018	CT	GRM	GSP	