


LEGENDA	
	rifiuto esistente
	nuovo rifiuto
	ampliamento argine al piede
	nuovo dreno


SEZIONE N.7

scala 1:1000

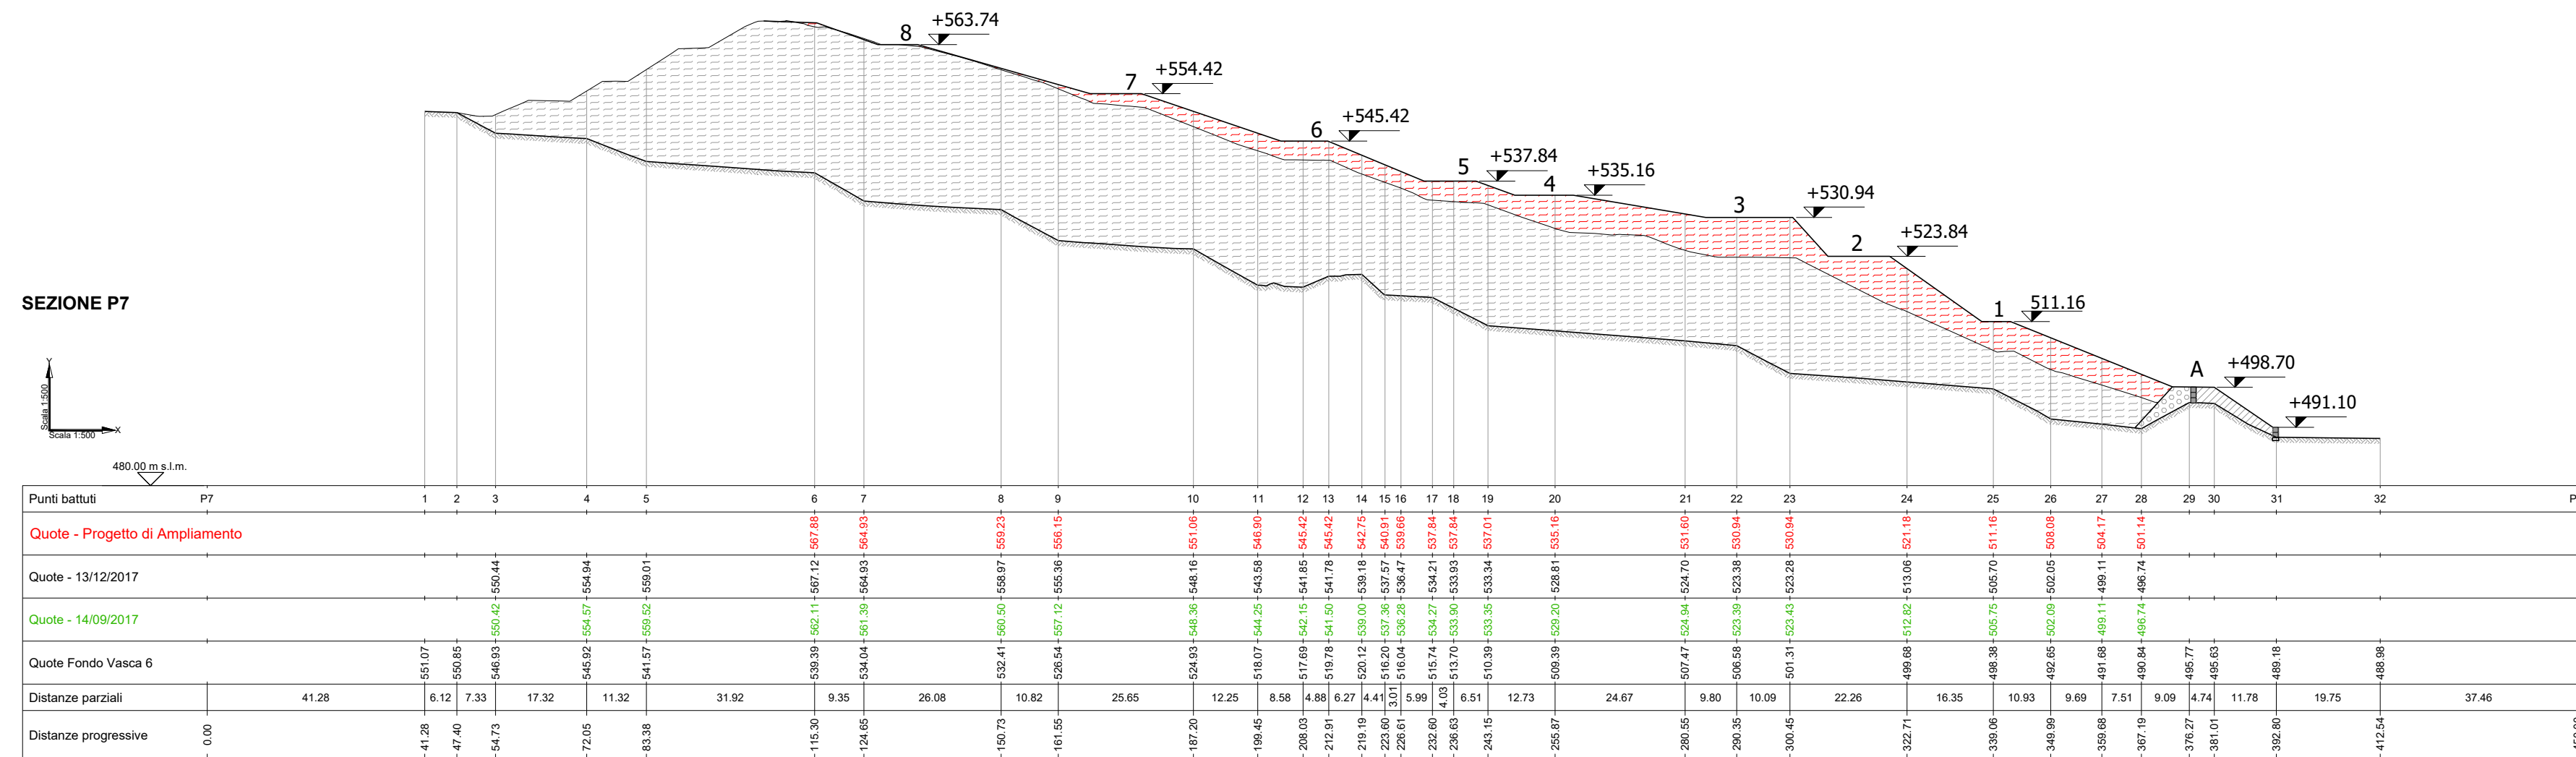

SEZIONE N.8

scala 1:1000

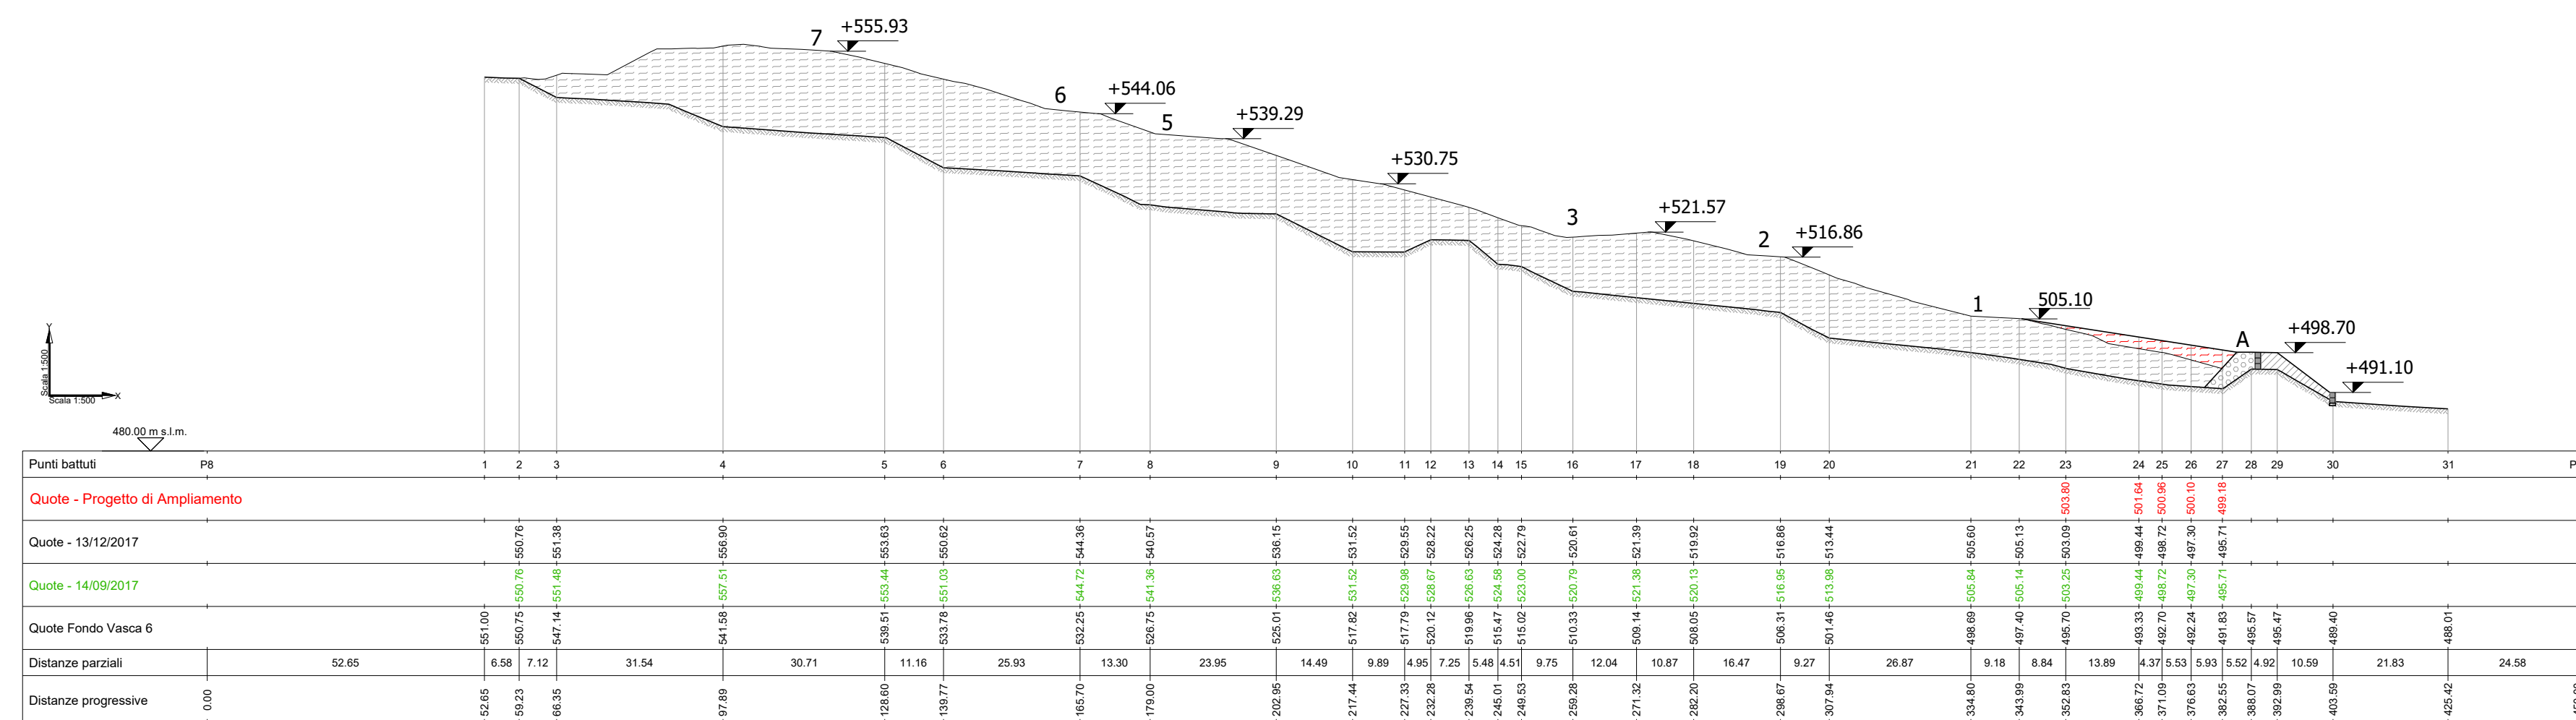

COMUNE DI PALERMO



DISCARICA PER RIFIUTI NON PERICOLOSI "VI VASCA"
DELLA PIATTAFORMA IMPIANTISTICA DI BELLOLAMPO

CIG:

CUP:

PROGETTO ESECUTIVO DI AMPLIAMENTO

IL DIRIGENTE AREA IMPIANTI
Dott. Pasquale Fradella

P. Fradella

L'AMMINISTRATORE UNICO
Dott. Giuseppe Norata



IL PROGETTISTA
Ing. Gabriele Speciale

G. Speciale

SERING
INGEGNERIA

IL RESPONSABILE STUDI E VALUTAZIONI AMBIENTALI
Arch. Giuseppina Liuzzo

TITOLO:

3. AMPLIAMENTO
Sezioni di progetto - 3 di 4

CODICE:	DATA	SCALA	FASE	TIPO DOC.	FOGLIO	REVISIONE
AMP-3.0.4	Dicembre 2018	1:1000	PE	SEZ	03 di 04	0
REV.	DESCRIZIONE	DATA	REDATTO	CONTROLLATO	APPROVATO	
0	Emissione a seguito del DA n. 516/GAB del 26.11.2018	03/12/2018	CT	GRM	GSP	