


### SEZIONE N.9


scala 1:1000

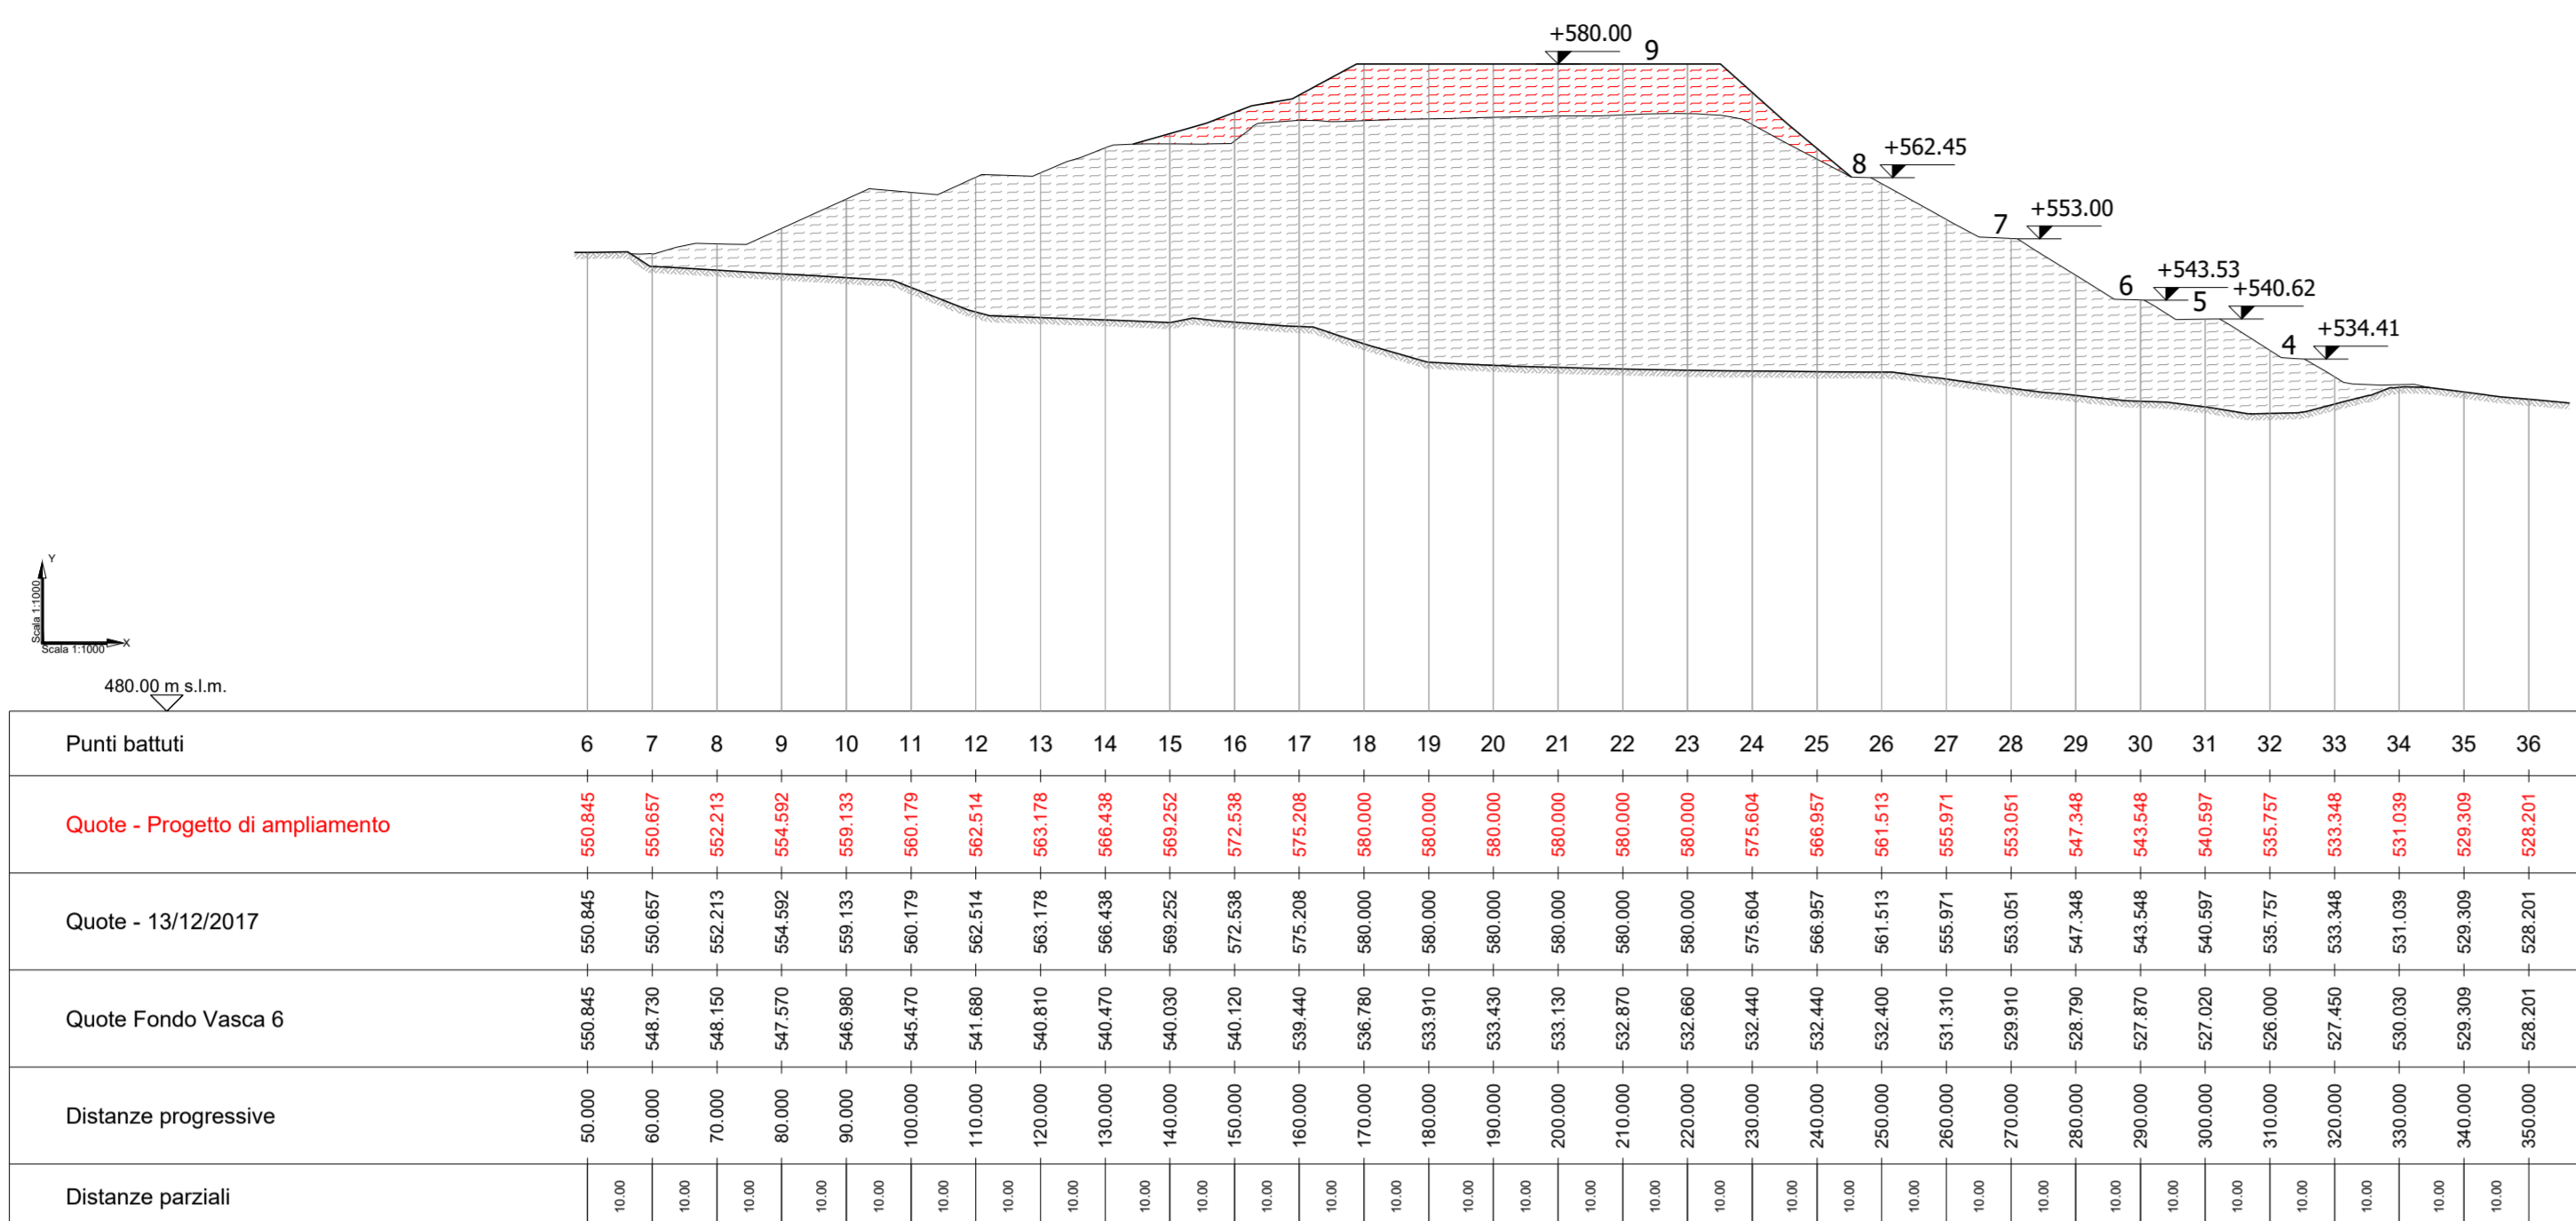

LEGENDA	
	rifiuto esistente
	nuovo rifiuto
	ampliamento argine al piede
	nuovo dreno

### SEZIONE N.10

scala 1:1000

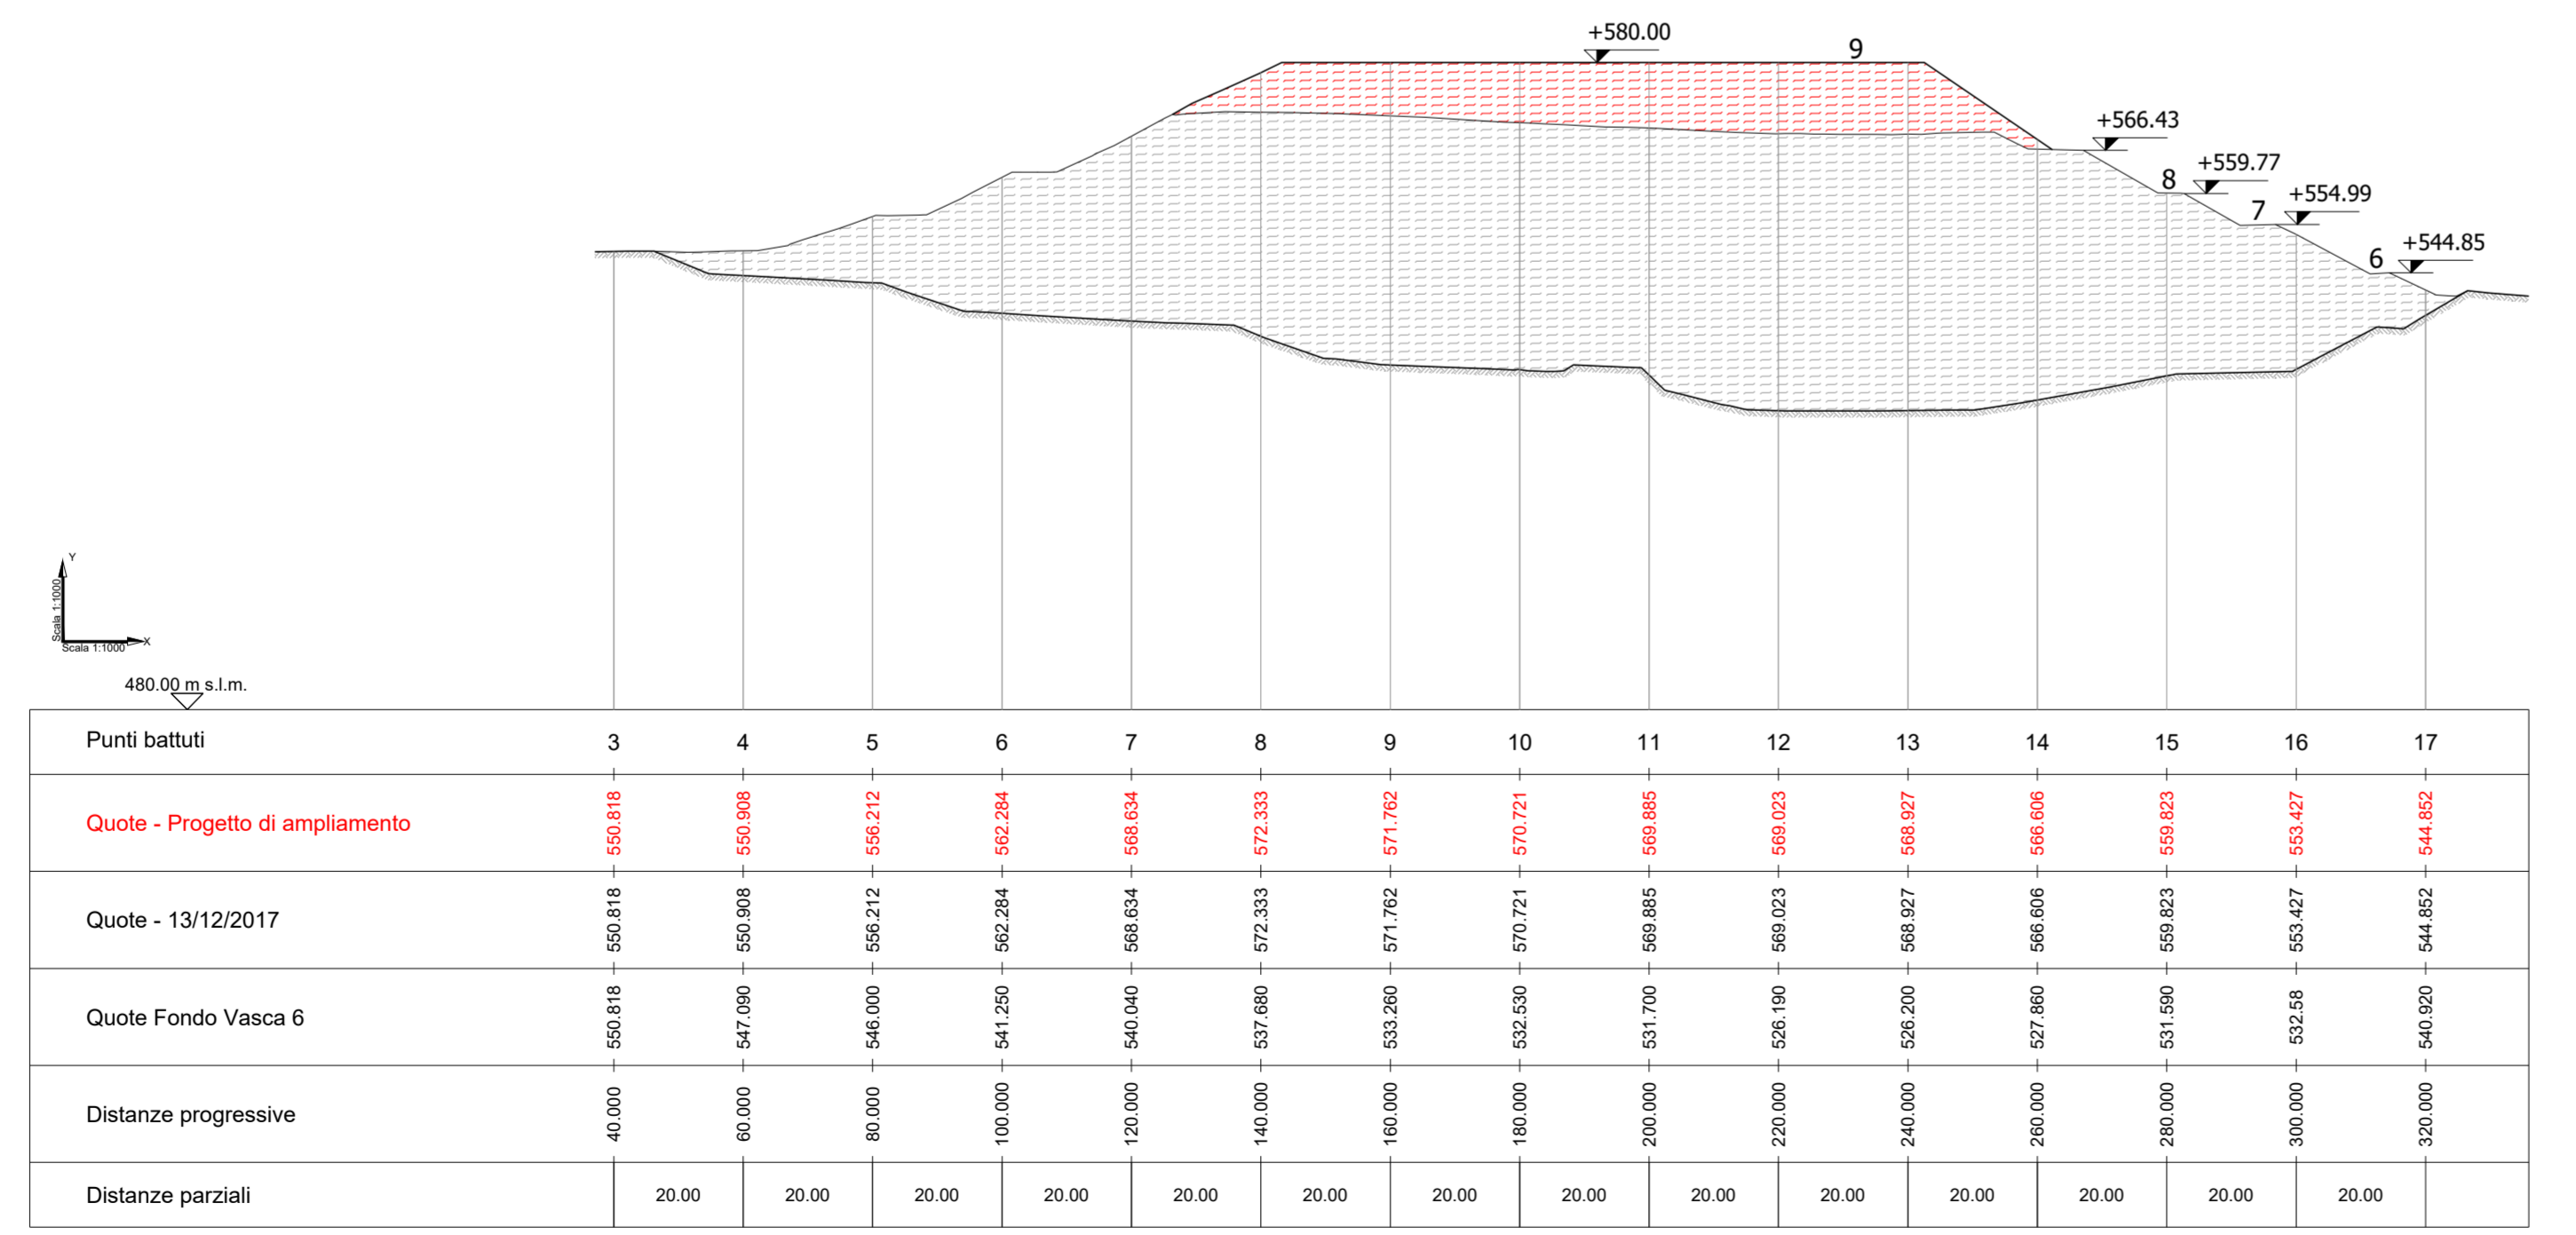



**COMUNE DI PALERMO**



**DISCARICA PER RIFIUTI NON PERICOLOSI “VI VASCA”  
DELLA PIATTAFORMA IMPIANTISTICA DI BELLOLAMPO**

CIG: \_\_\_\_\_ CUP: \_\_\_\_\_

PROGETTO ESECUTIVO DI AMPLIAMENTO

**IL DIRIGENTE AREA IMPIANTI**  
Dott. Pasquale Fradella



**L'AMMINISTRATORE UNICO**  
Dott. Giuseppe Norata



**IL PROGETTISTA**  
Ing. Gabriele Speciale



**IL RESPONSABILE STUDI E VALUTAZIONI AMBIENTALI**  
Arch. Giuseppina Liuzzo

**TITOLO:**

3. AMPLIAMENTO

Sezioni di progetto - 4 di 4

CODICE:	DATA	SCALA	FASE	TIPO DOC.	FOGLIO	REVISIONE
<b>AMP-3.0.5</b>	Dicembre 2018	1:1000	PE	SEZ	04 di 04	0
REV.	DESCRIZIONE	DATA	REDATTO	CONTROLLATO	APPROVATO	
0	Emissione a seguito del DA n. 516/GAB del 26.11.2018	03 / 12 / 2018	CT	GRM	GSP	