




ARGINE
STRALCIO PLANIMETRICO
scala 1:250

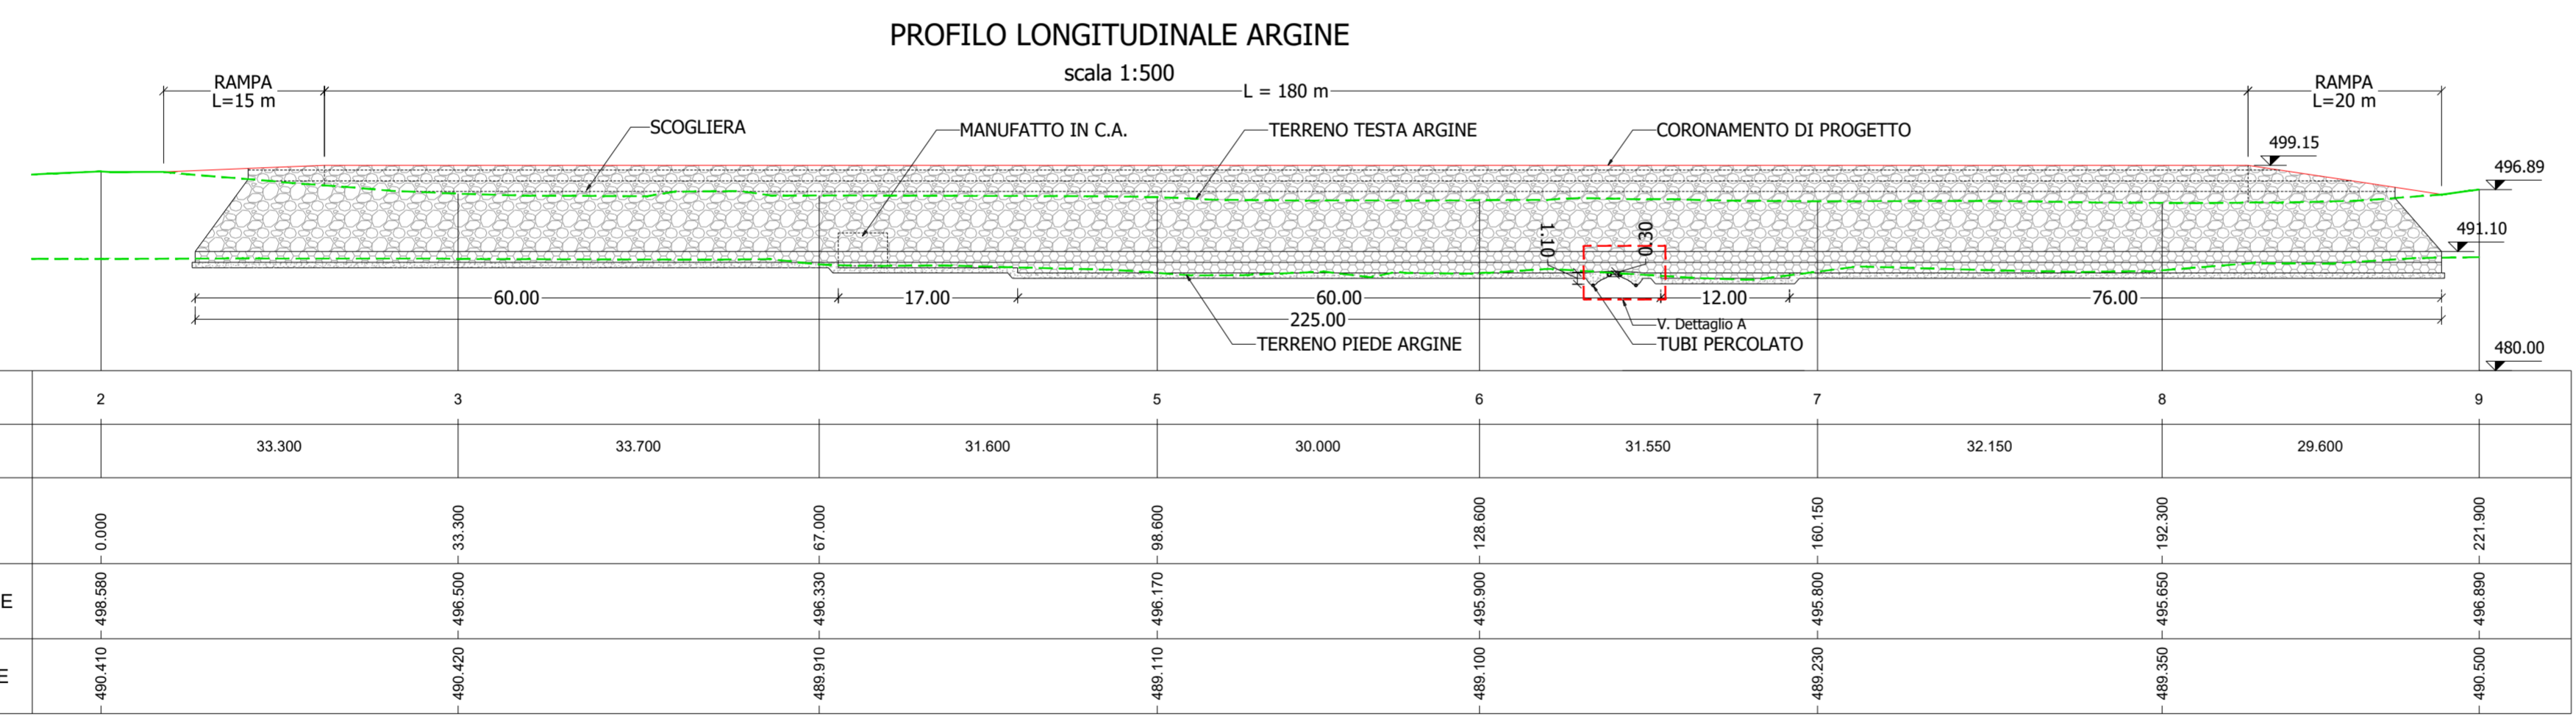

PROFILO LONGITUDINALE ARGINE
scala 1:500

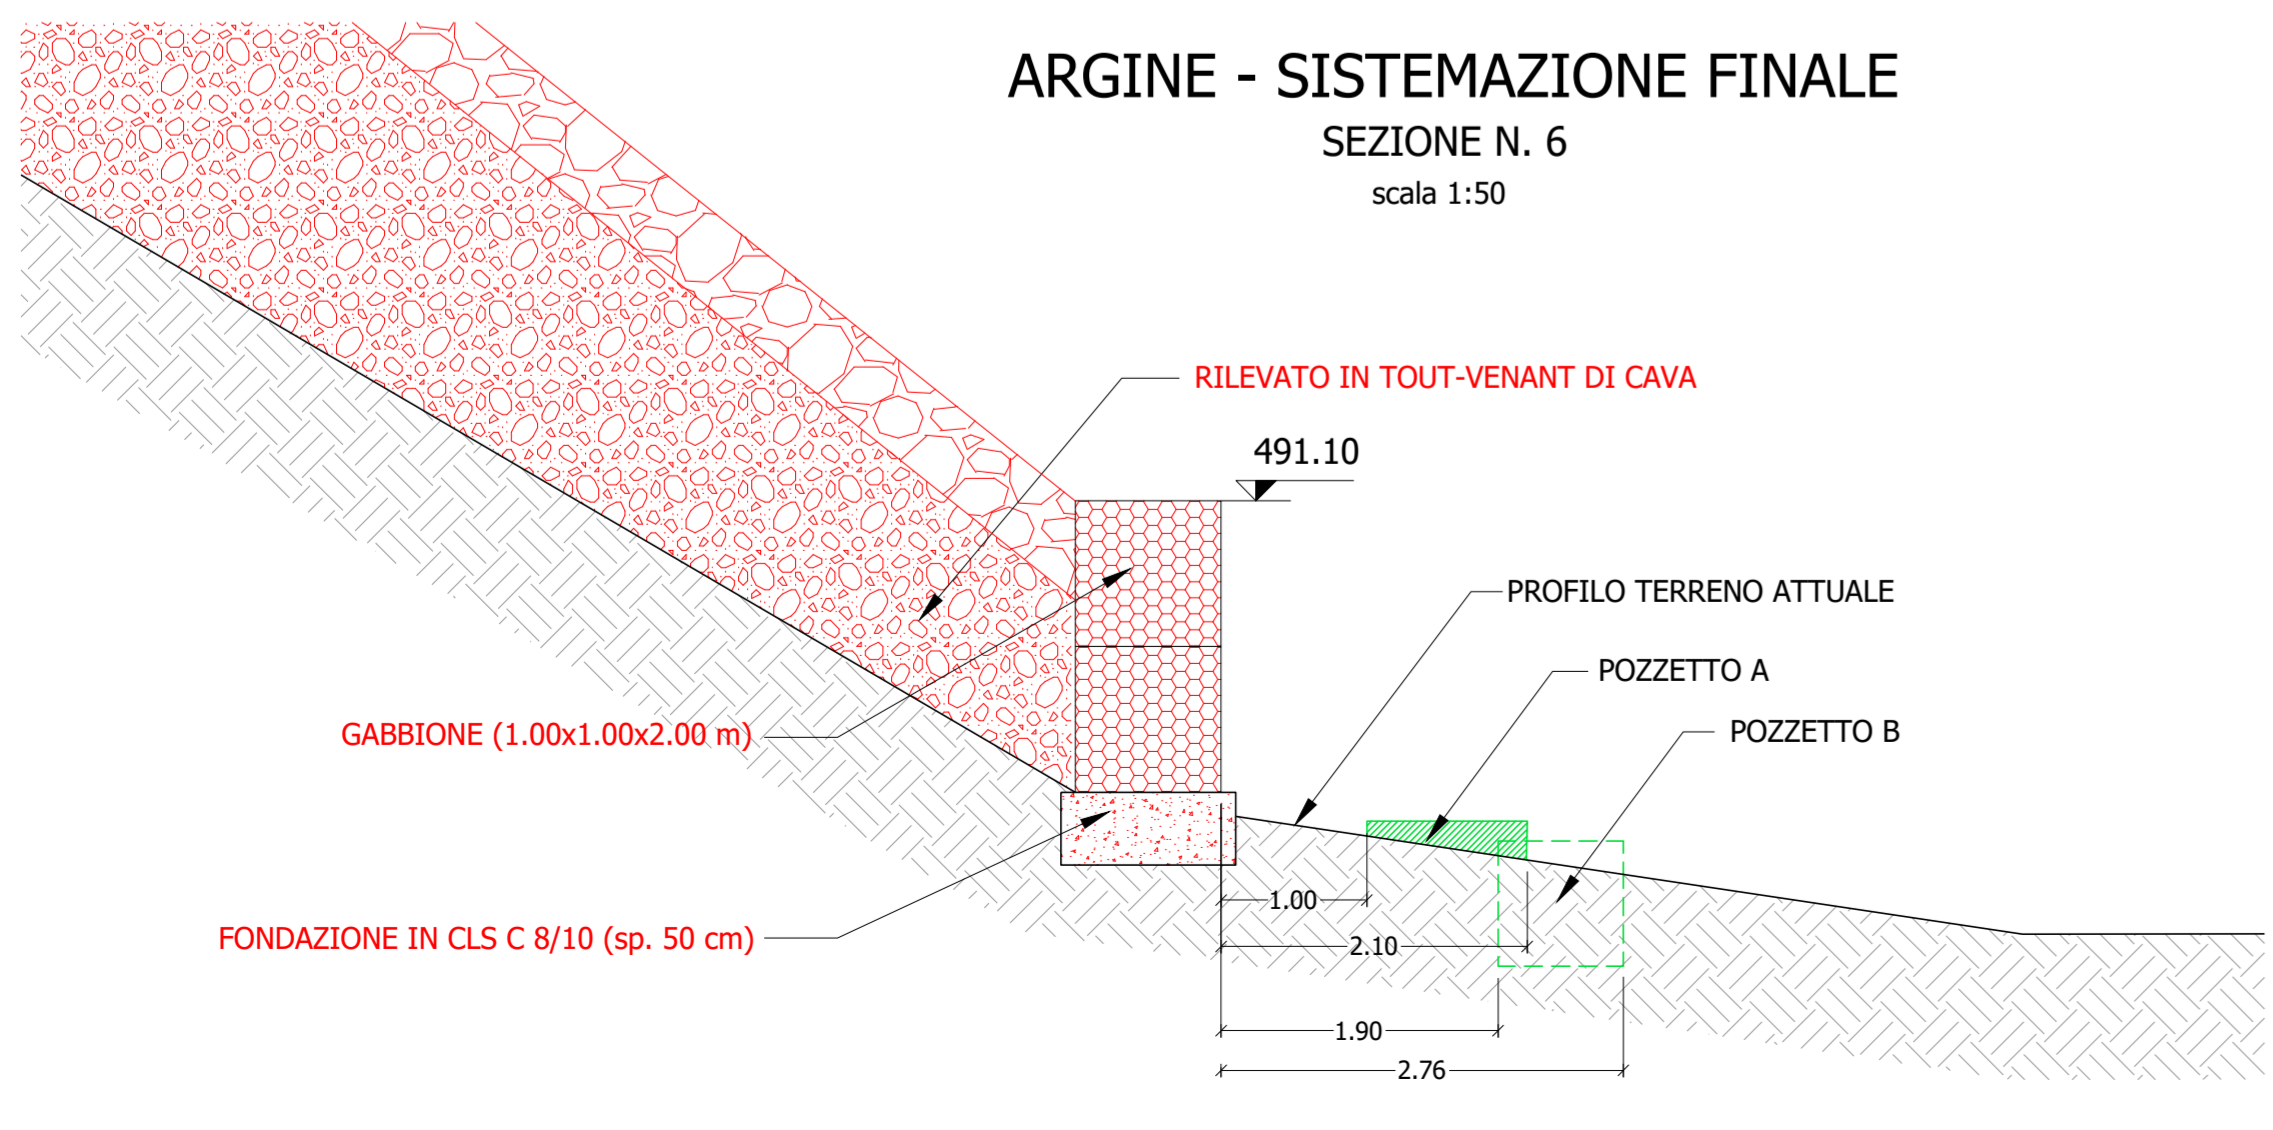

ARGINE - SISTEMAZIONE FINALE
SEZIONE N. 6
scala 1:50

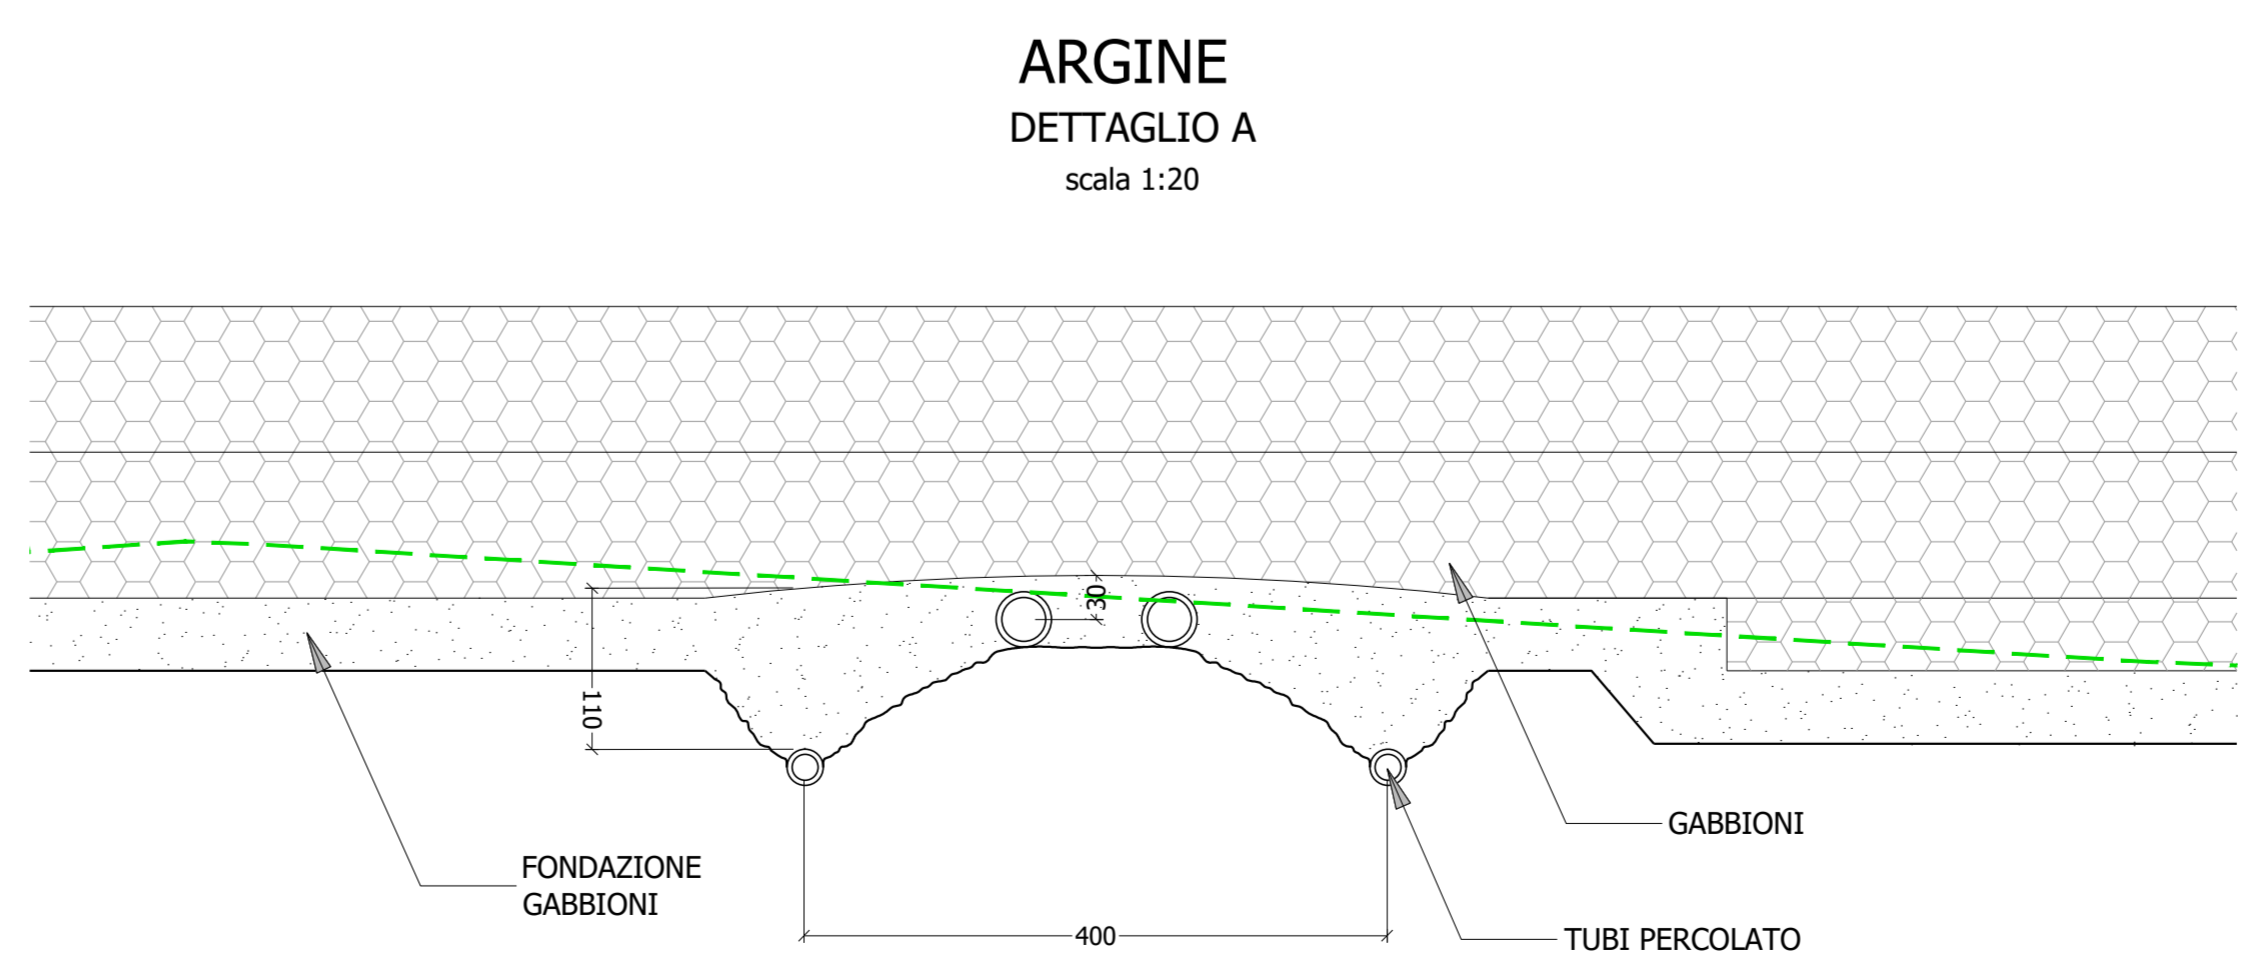

ARGINE
DETTAGLIO A
scala 1:20



COMUNE DI PALERMO



DISCARICA PER RIFIUTI NON PERICOLOSI "VI VASCA"
DELLA PIATTAFORMA IMPIANTISTICA DI BELLOLAMPO

CIG: _____ CUP: _____

PROGETTO ESECUTIVO DI AMPLIAMENTO

IL DIRIGENTE AREA IMPIANTI
Dott. Pasquale Fradella

L'AMMINISTRATORE UNICO
Dott. Giuseppe Norata

IL PROGETTISTA
Ing. Gabriele Speciale

IL RESPONSABILE STUDI E VALUTAZIONI AMBIENTALI
Arch. Giuseppina Liuzzo

3. AMPLIAMENTO
Particolari di sistemazione al piede di appoggio
Prescrizione 3 - DA n. 516/GAB del 26.11.2018

CODICE:	DATA	SCALA	FASE	TIPO DOC.	FOGLIO	REVISIONE
AMP-3.1.4	Dicembre 2018	1:500	PE	PRF	01 di 01	0
REV.	DESCRIZIONE	DATA	REDATTO	CONTROLLATO	APPROVATO	
0	Emissione a seguito del DA n. 516/GAB del 26.11.2018	03 / 12 / 2018	RC	GRM	GSP	