


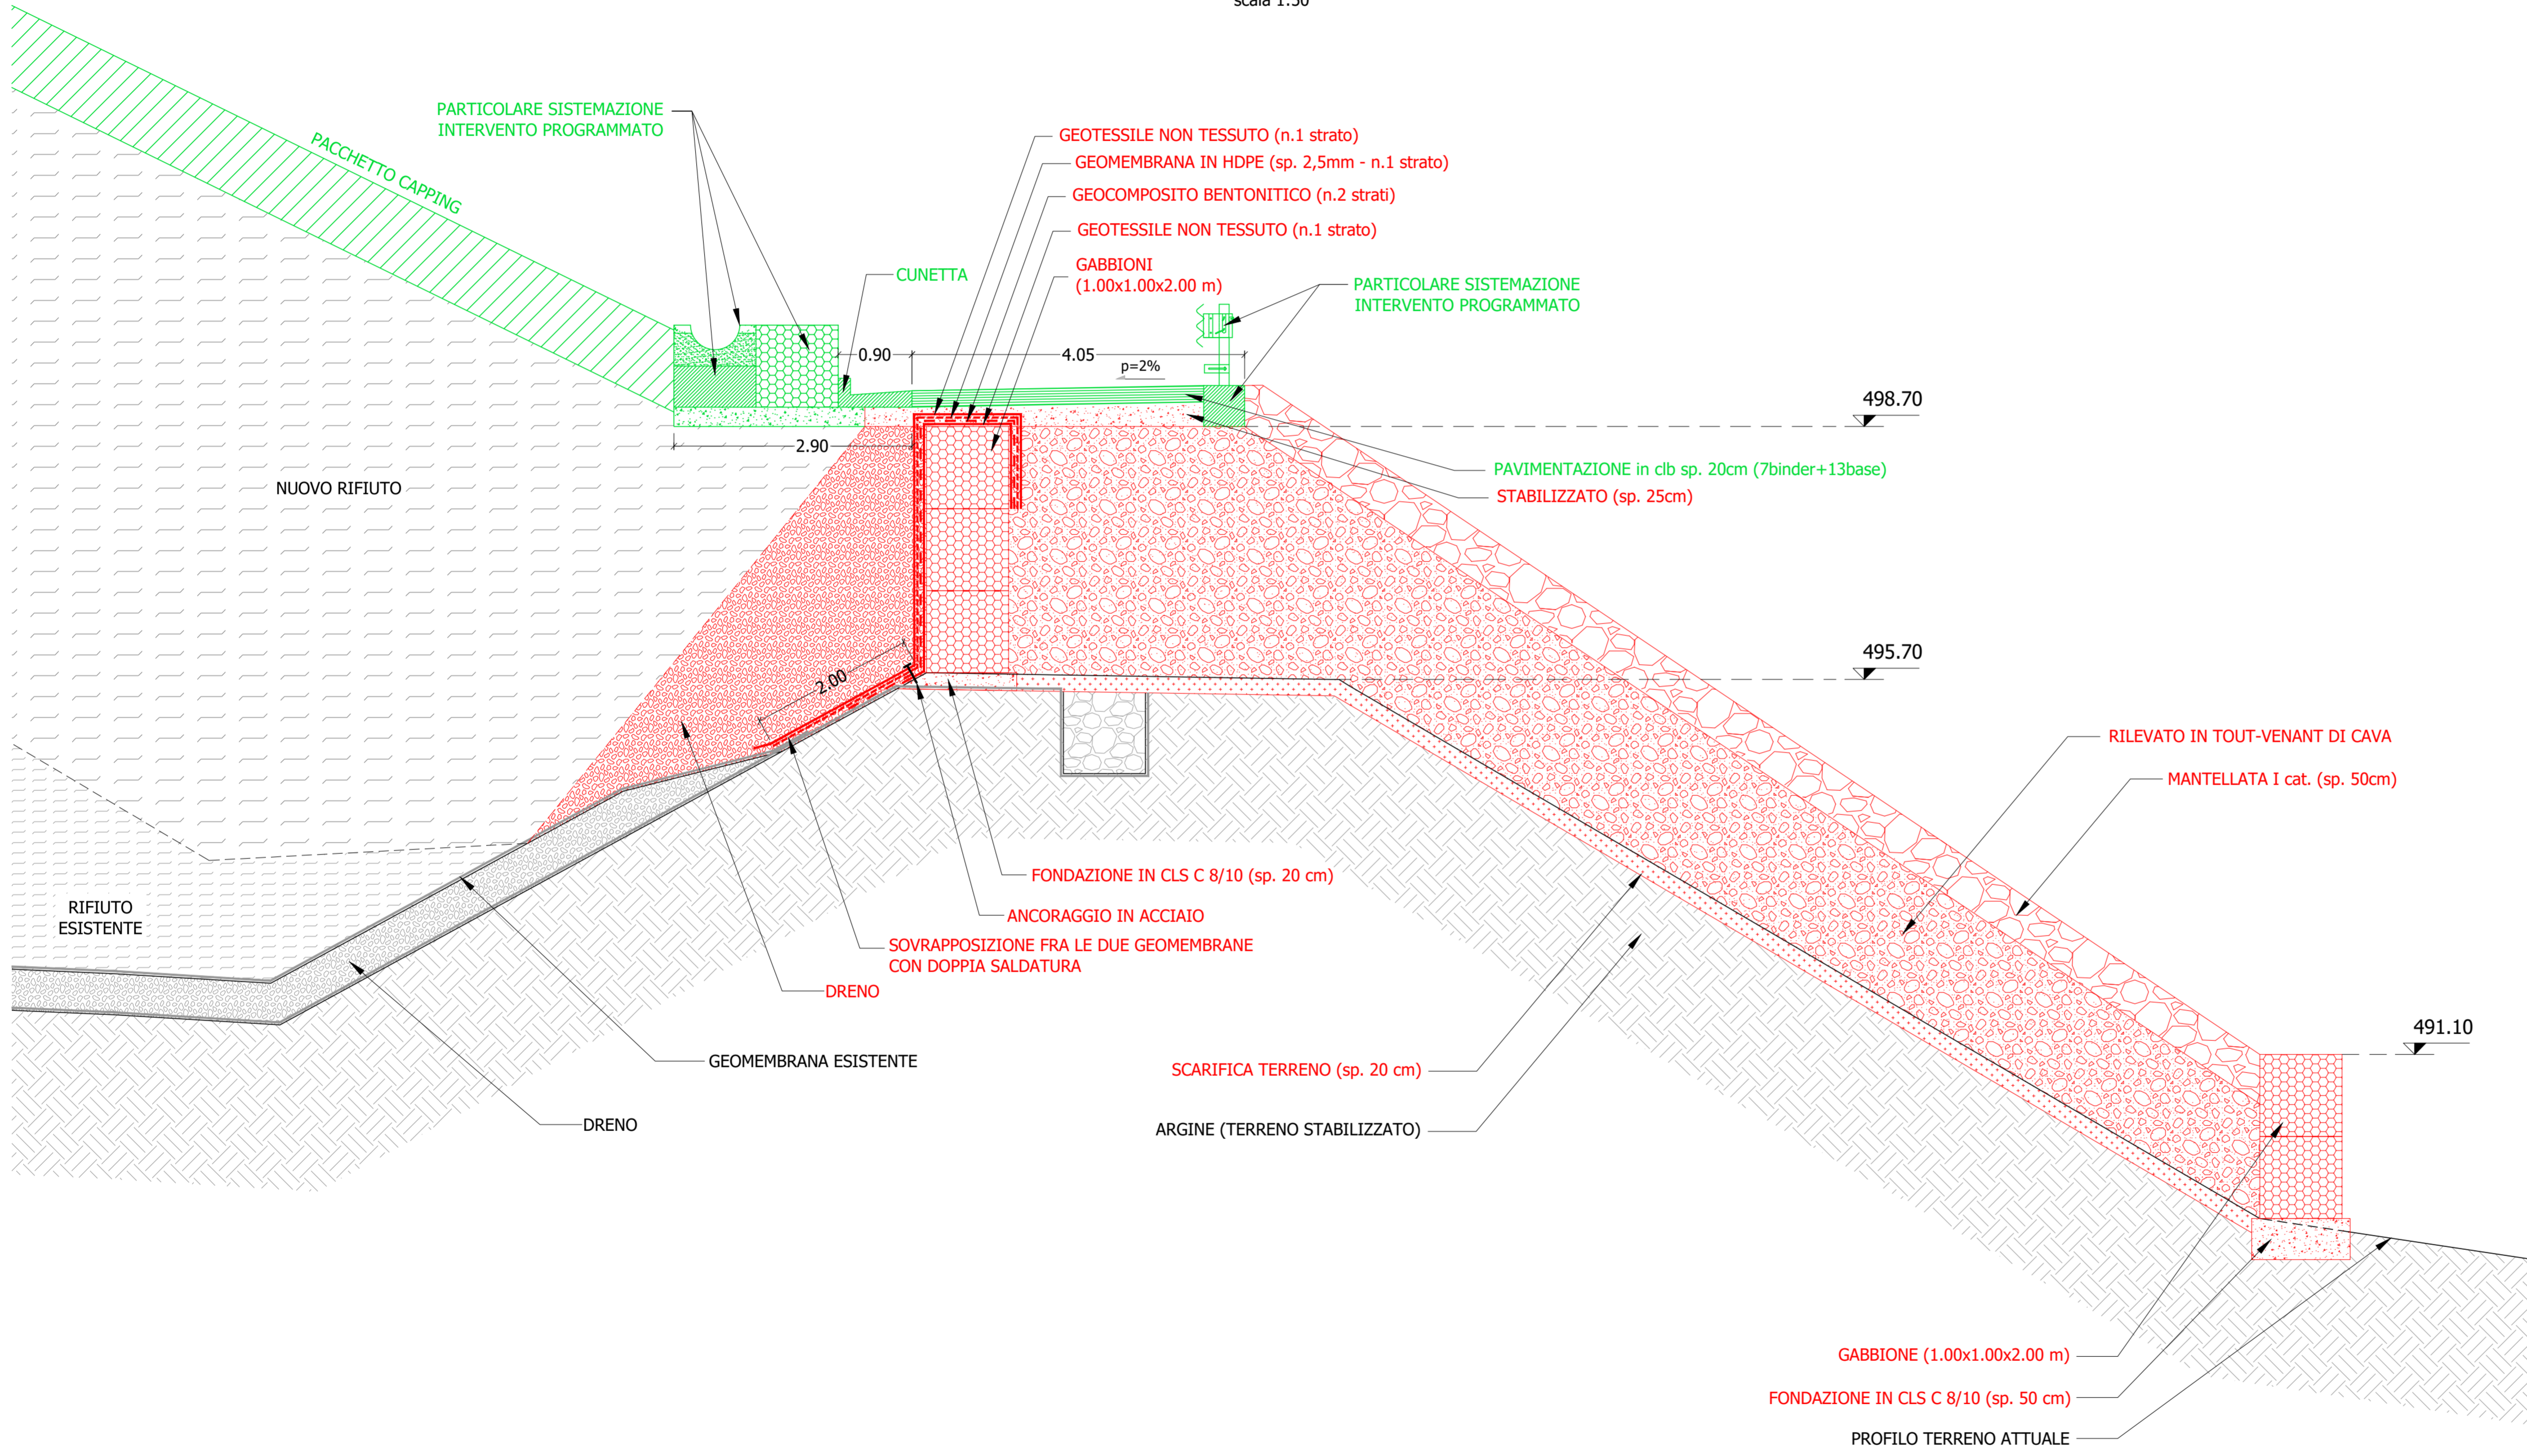


LEGENDA	
	Stato attuale
	Interventi di progetto
	Interventi di completamento successivi non inseriti nel presente progetto

**ARGINE - SISTEMAZIONE FINALE**  
SEZIONE TIPO  
scala 1:50



COMUNE DI PALERMO



**DISCARICA PER RIFIUTI NON PERICOLOSI "VI VASCA"  
DELLA PIATTAFORMA IMPIANTISTICA DI BELLOLAMPO**

CIG:

CUP:

**PROGETTO ESECUTIVO DI AMPLIAMENTO**

IL DIRIGENTE AREA IMPIANTI  
Dott. Pasquale Fradella

*P. Fradella*

L'AMMINISTRATORE UNICO  
Dott. Giuseppe Norata



IL PROGETTISTA  
Ing. Gabriele Speciale

*G. Speciale*

IL RESPONSABILE STUDI E VALUTAZIONI AMBIENTALI  
Arch. Giuseppina Liuzzo

**3. AMPLIAMENTO**  
Sezione tipo dell'argine

CODICE:	DATA	SCALA	FASE	TIPO DOC.	FOGLIO	REVISIONE
<b>AMP-3.1.2</b>	Dicembre 2018	1:50	PD	TIP	01 di 01	0
REV.	DESCRIZIONE	DATA	REDATTO	CONTROLLATO	APPROVATO	
0	Emissione a seguito del DA n. 516/GAB del 26.11.2018	03 / 12 / 2018	RC	GRM	GSP	